


LEGENDA

PLOCHY STABILIZOVANÉ	PLOCHY Z M Ě N	POZN.: VZORY HRANIC JSOU V LEGENDĚ ZOBRAZENY TAKTO:	VNĚ	UVNITŘ
		HRANICE KATASTRÁLNÍHO ÚZEMÍ		
		HRANICE PARCEL A VNITŘNÍ KRESBA PARCEL		
		HRANICE ŘEŠENÉHO ÚZEMÍ - ZMĚNY Č.38 ÚPnSÚ ÚSTÍ n.L.		
		HRANICE SOUČASNĚ ZASTAVĚNÉHO ÚZEMÍ (ZASTAVĚNÉHO ÚZEMÍ DLE ZÁK.Č.183/2006)		
		HRANICE ZASTAVITELNÉHO ÚZEMÍ		

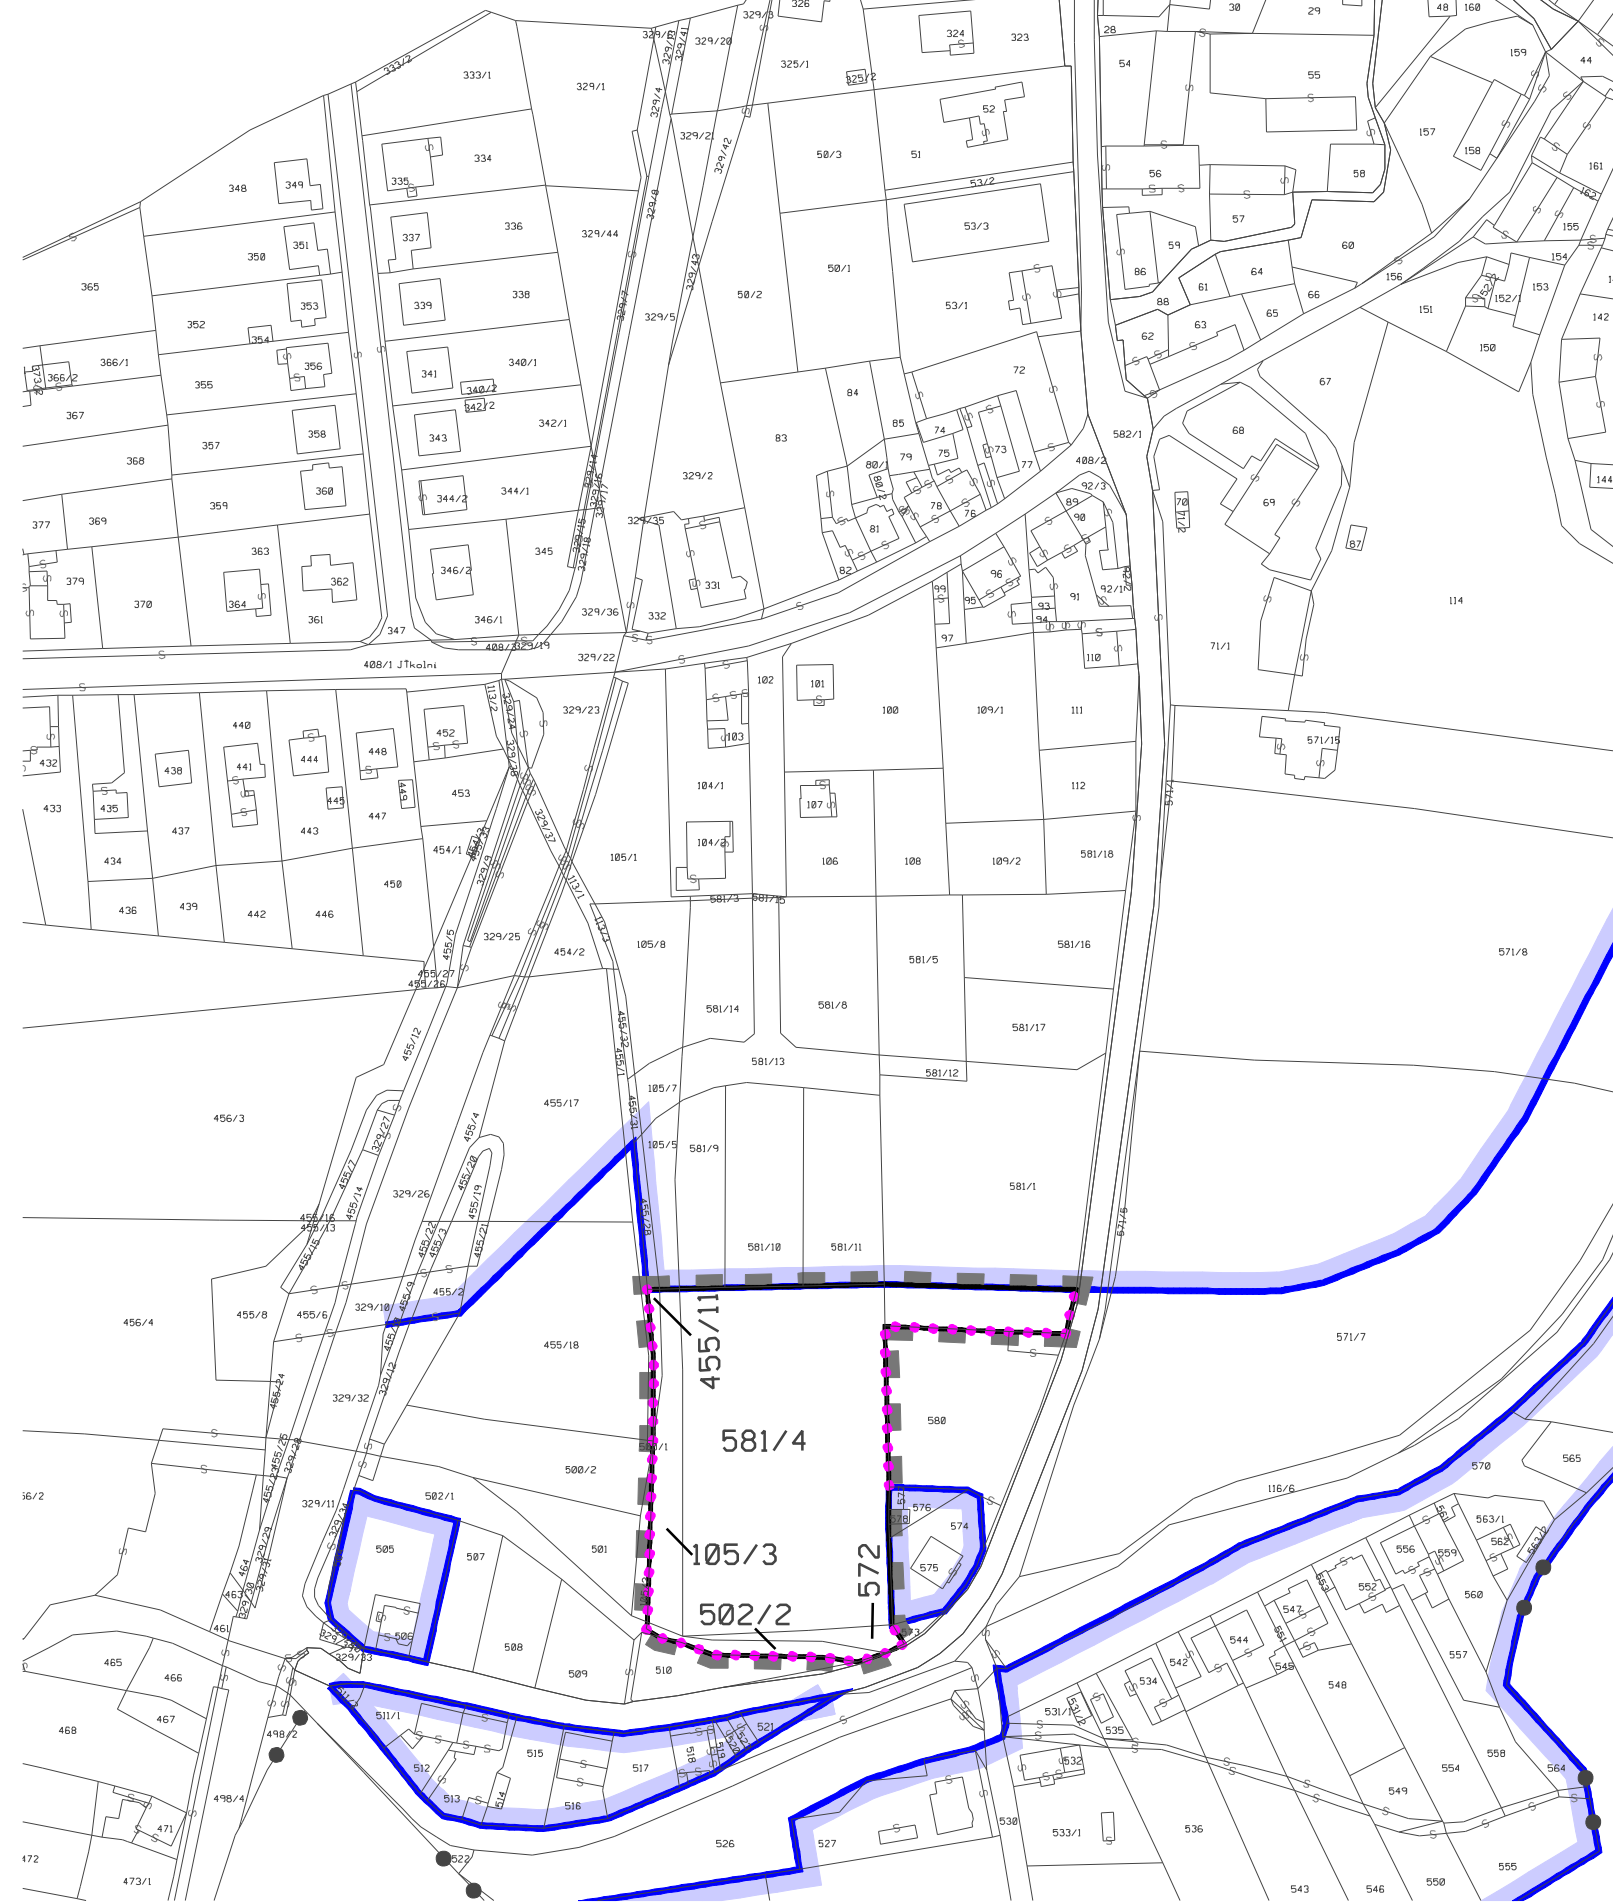

ZMĚNA č.38 ÚPnSÚ ÚSTÍ NAD LABEM - NÁVRH
 BOŽTĚŠICE JIH - ÚDOLÍ - ŘÍJEN 2007
 ZÁKLADNÍ ČLENĚNÍ ÚZEMÍ M 1:2000 v.č. 1