


LEGENDA

PLOCHY STABILIZOVANÉ	PLOCHY ZMĚN	POZN.: VZORY HRANIC JSOU V LEGENDĚ ZOBRAZENY TAKTO:	VNĚ	UVNITŘ
HRANICE PROSTOROVÉHO USPOŘÁDÁNÍ				
		HRANICE KATASTRÁLNÍHO ÚZEMÍ		
		HRANICE PARCEL A VNITŘNÍ KRESBA PARCEL		
		HRANICE ŘEŠENÉHO ÚZEMÍ - ZMĚNY Č.38 ÚPnSÚ ÚSTÍ n.L.		
		HRANICE SOUČASNĚ ZASTAVĚNÉHO ÚZEMÍ (ZASTAVĚNÉHO ÚZEMÍ DLE ZÁK.Č.183/2006)		
		HRANICE ZASTAVITELNÉHO ÚZEMÍ		
PLOCHY S ROZDÍLNÝM ZPŮSOBEM VYUŽITÍ				
		VYBRANÁ ZASTAVĚNÁ PLOCHA OBCE BEZ FUNKČNÍHO ROZLIŠENÍ		
		PLOCHY PRO INDIVIDUÁLNÍ BYDLENÍ		
		VEŘEJNÁ PROSTRANSTVÍ		
		PLOCHA LESOPARKU ZL-1 POTOKY		
		VODNÍ PLOCHY A VODOTEČE		
STAV	NÁVRH	POZN.: VZORY HRANIC JSOU V LEGENDĚ ZOBRAZENY TAKTO:	VNĚ	UVNITŘ
DOPRAVNÍ INFRASTRUKTURA				
		SILNICE II.TŘ.		
		SILNICE III.TŘ A OBSLUŽNÁ KOMUNIKACE		
		VJEZD DO ŘEŠENÉHO ÚZEMÍ		
		STEŽKA PRO PĚŠÍ - PRŮCHOD PŘES ŘEŠENÉ ÚZEMÍ OD ULICE POD SKALOU K ZASTÁVCE MHD NA NOVÉ PETROVICKÉ ULICI + NAPOJENÍ LESOPARKU		
TECHNICKÁ INFRASTRUKTURA				
		MÍSTO NAPOJENÍ NA IS: PLYN, VODA, TELEKOMUNIKACE, ELEKTRO NN		
		MÍSTO NAPOJENÍ NA IS: KANALIZACE		
ÚZEMNÍ SYSTÉM EKOLOGICKÉ STABILITY A CHRÁNĚNÁ ÚZEMÍ				
		HRANICE BIOCENTER LOKÁLNÍCH A REGIONÁLNÍCH (DLE OG ÚSES 2000)		
		HRANICE BIOKORIDORŮ LOKÁLNÍCH A REGIONÁLNÍCH (DLE OG ÚSES 2000)		
		HRANICE CHKO ČESKÉ STŘEDOHŘÍ		

POZNÁMKA

1) ŘEŠENÉ ÚZEMÍ SE NACHÁZÍ V OCHRANNÉ ZÓNĚ NADREGIONÁLNÍHO BIOKORIDORU K-10

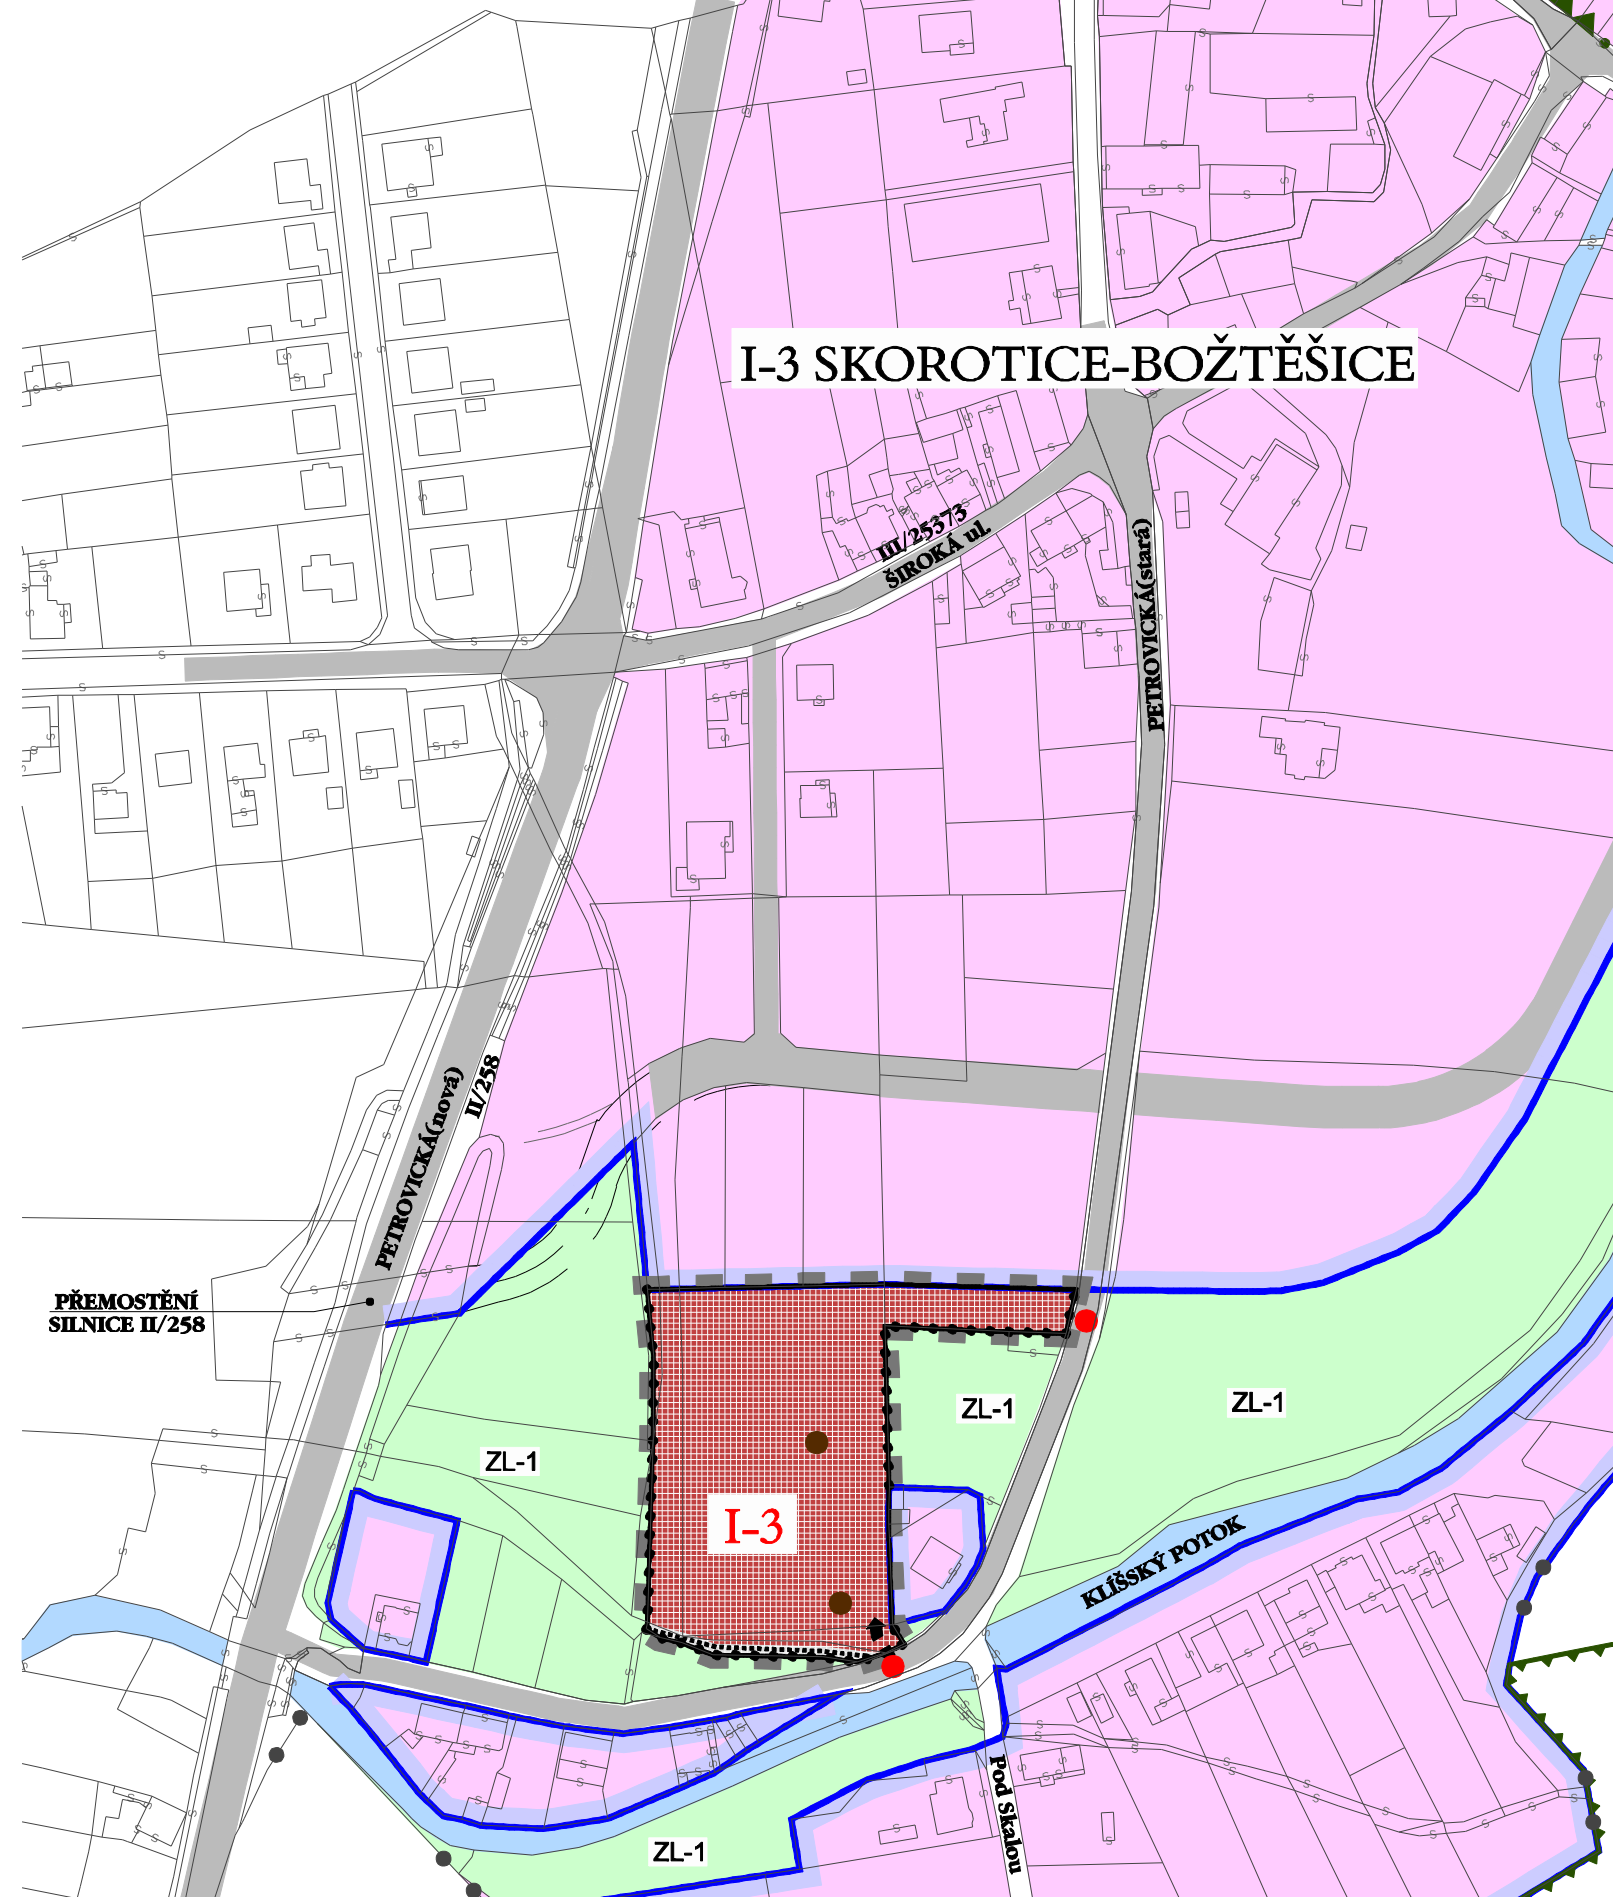

ZMĚNA č.38 ÚPnSÚ ÚSTÍ NAD LABEM - NÁVRH
 BOŽTĚŠICE JIH - ÚDOLÍ ŘÍJEN 2007
 HLAVNÍ VÝKRES M 1:2000 v.č. 2