


LEGENDA

PLOCHY STABILIZOVANÉ	PLOCHY ZMĚN	POZN.: VZORY HRANIC JSOU V LEGENDĚ ZOBRAZENY TAKTO:	VNĚ	UVNITŘ
HRANICE PROSTOROVÉHO USPOŘÁDÁNÍ				
		HRANICE KATASTRÁLNÍHO ÚZEMÍ		
		HRANICE PARCEL A VNITŘNÍ KRESBA PARCEL		
		HRANICE ŘEŠENÉHO ÚZEMÍ - ZMĚNY Č.38 ÚPnSÚ ÚSTÍ n.L.		
		HRANICE SOUČASNĚ ZASTAVĚNÉHO ÚZEMÍ (ZASTAVĚNÉHO ÚZEMÍ DLE ZÁK.Č.183/2006)		
		HRANICE ZASTAVITELNÉHO ÚZEMÍ		
DOPRAVNÍ INFRASTRUKTURA				
		SILNICE II.TŘ.		
		SILNICE III.TŘ A OBSLUŽNÁ KOMUNIKACE		
		VJEZD DO ŘEŠENÉHO ÚZEMÍ		
		STEZKA PRO PĚŠÍ - PRŮCHOD PŘES ŘEŠENÉ ÚZEMÍ OD ULICE POD SKALOU K ZASTÁVCE MHD NA NOVÉ PETROVICKÉ ULICI + NAPOJENÍ LESOPARKU		
		OCHRANNÁ PÁSMA DOPRAVNÍCH TRAS A ZAŘÍZENÍ		
STAV	NÁVRH	OCHR. PÁS.		
TECHNICKÁ INFRASTRUKTURA				
		1 m	EL. ENERGIE NN	
		2 m	KABELOVÉ VEDENÍ VN 22kV	
		1 m	VEŘEJNÉ OSVĚTLENÍ	
		1 m	STL PLYNOVOD	
		1,5 m	VODOVOD (VĚCNÉ BŘEMENO)	
		1,5 m	JEDNOTNÁ KANALIZACE (VĚCNÉ BŘEMENO, MOŽNOST NAPOJENÍ)	
			TELEKOMUNIKACE	
			SOUBĚH IS - ELEKTRO NN A VO, TELEFON, VODOVOD, PLYN	
			PRODLOUŽENÍ VODOVODNÍHO ŘADU	
			MÍSTO NAPOJENÍ NA IS: VODA, PLYN, ELEKTRO NN, TELEKOMUNIKACE	
			MÍSTO NAPOJENÍ NA IS: KANALIZACE	

POZNÁMKY

- 1) ŘEŠENÉ ÚZEMÍ SE NACHÁZÍ V OBLASTI NÍZKÉHO A STŘEDNÍHO RADONOVÉHO RIZIKA
- 2) ŘEŠENÉ ÚZEMÍ SE NACHÁZÍ V OCHRANNÉ ZÓNĚ NADREGIONÁLNÍHO BIKORIDORU K-10

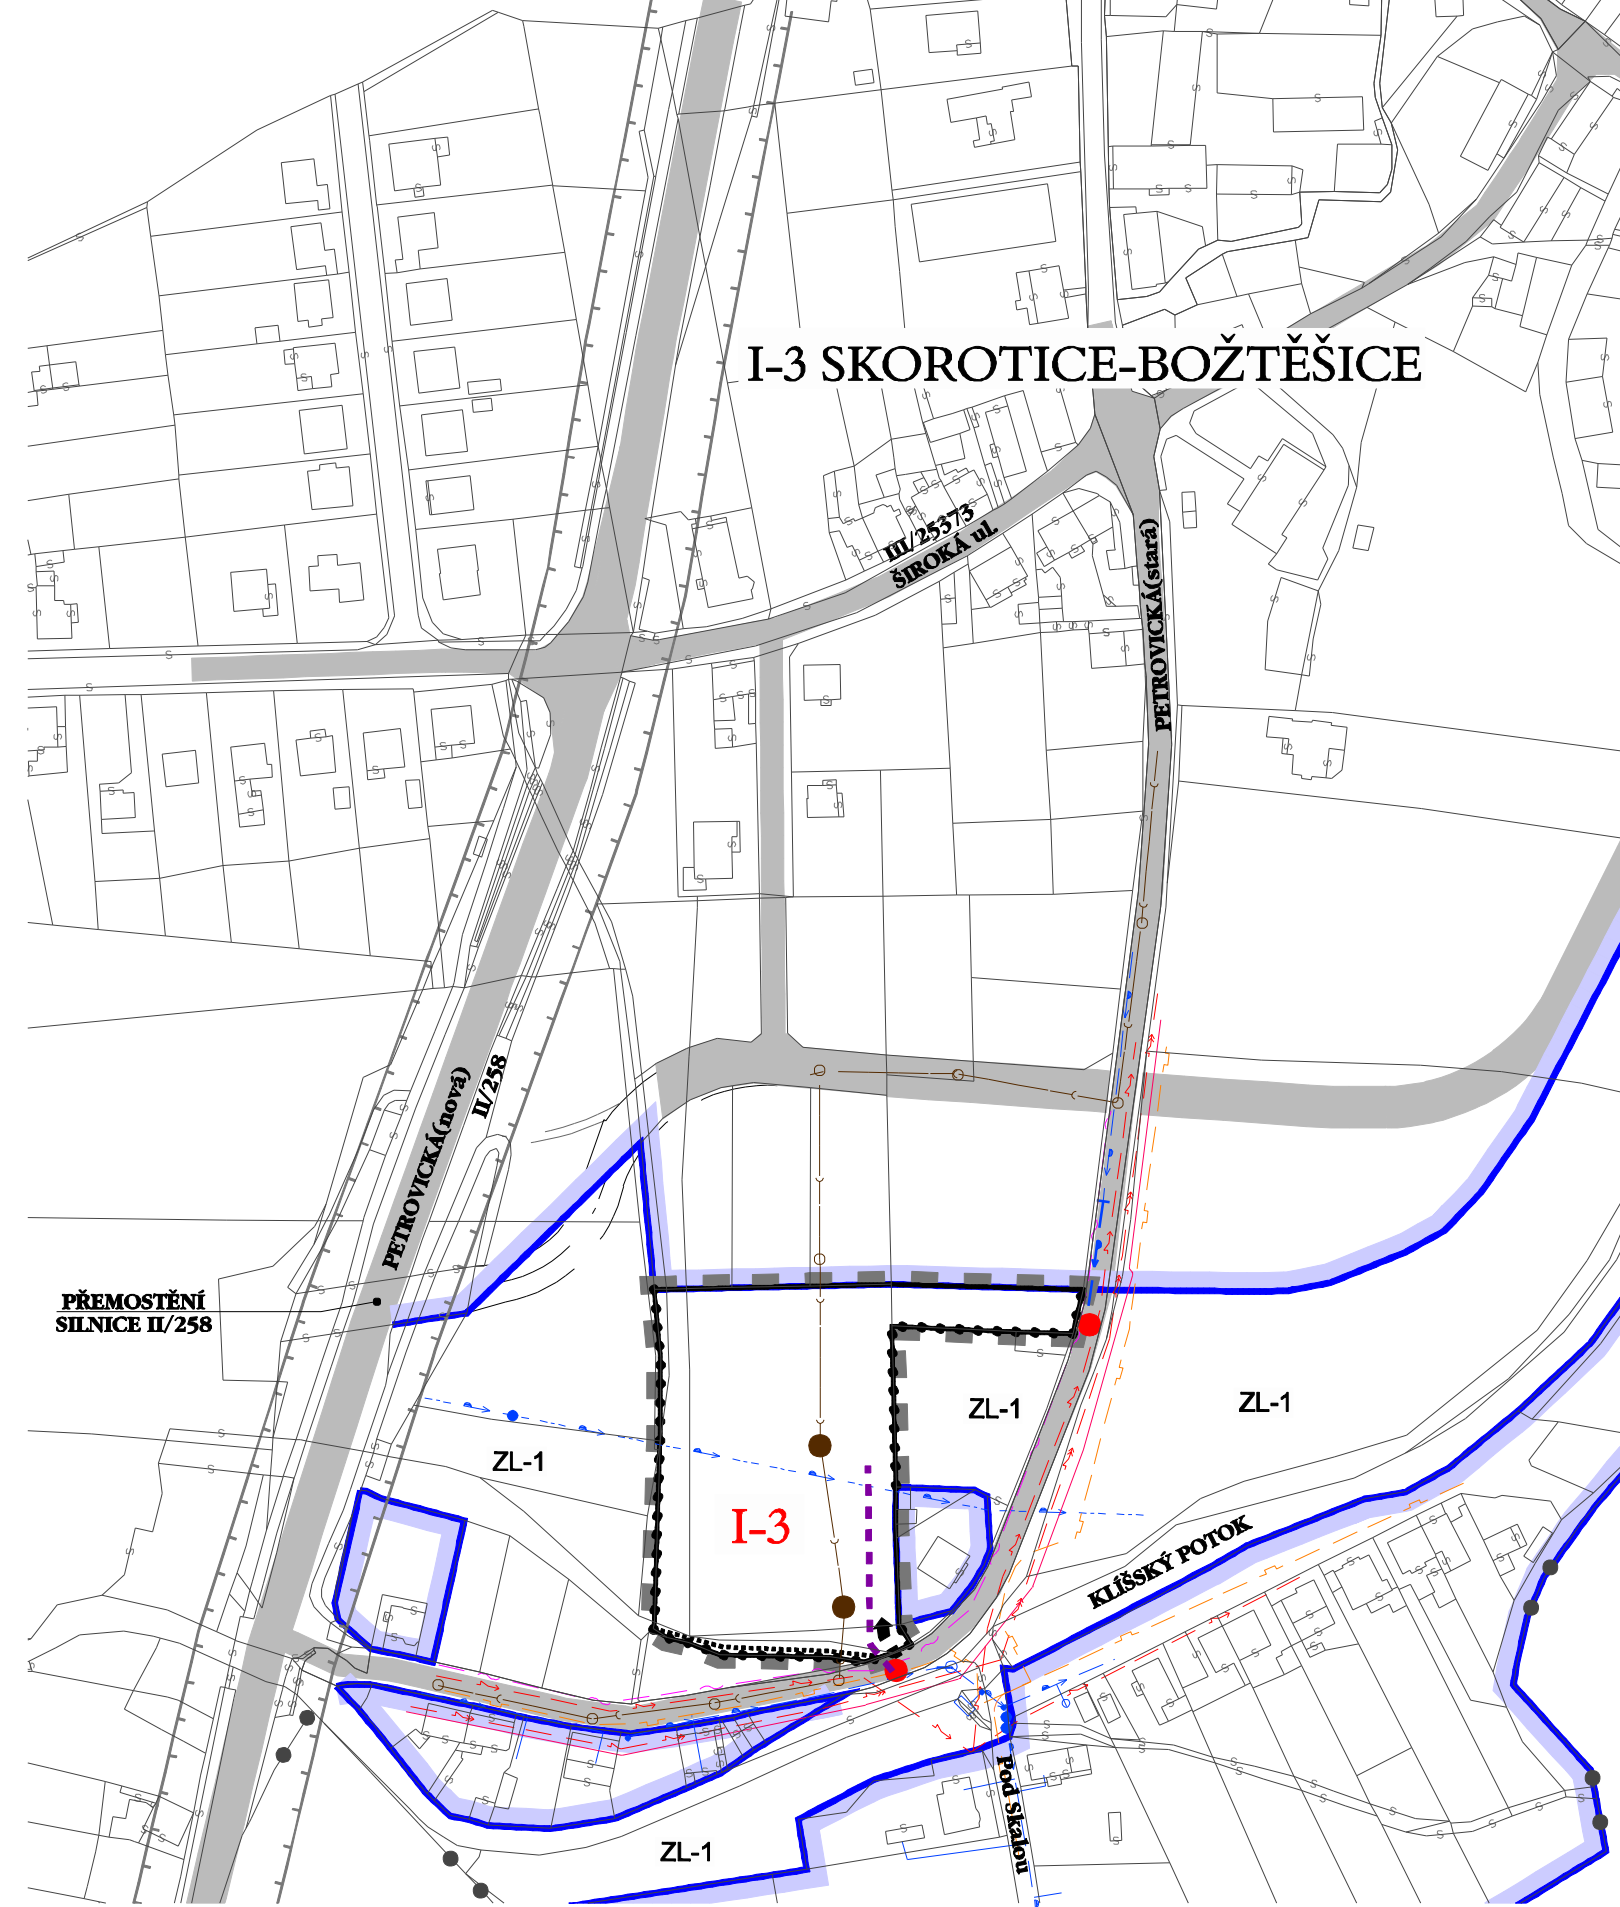

ZMĚNA č.38 ÚPnSÚ ÚSTÍ NAD LABEM - NÁVRH
 BOŽTĚŠICE JIH - ÚDOLÍ ŘÍJEN 2007
 VEŘEJNÁ INFRASTRUKTURA M 1:2000 v.č. 3