


LEGENDA

PLOCHY STABILIZOVANÉ	PLOCHY ZMĚN	POZN.: VZORY HRANIC JSOU V LEGENDĚ ZOBRAZENY TAKTO:	VNĚ	UVNITŘ
HRANICE PROSTOROVÉHO USPOŘÁDÁNÍ				
		HRANICE KATASTRÁLNÍHO ÚZEMÍ		
		HRANICE PARCEL A VNITŘNÍ KRESBA PARCEL		
		HRANICE ŘEŠENÉHO ÚZEMÍ - ZMĚNY Č.38 ÚPnSÚ ÚSTÍ n.L.		
VEŘEJNÁ INFRASTRUKTURA (dle §2, odst.1, písm k 1. STZ)				
		DOPRAVNÍ INFRASTRUKTURA - STEZKA PRO PĚŠÍ		

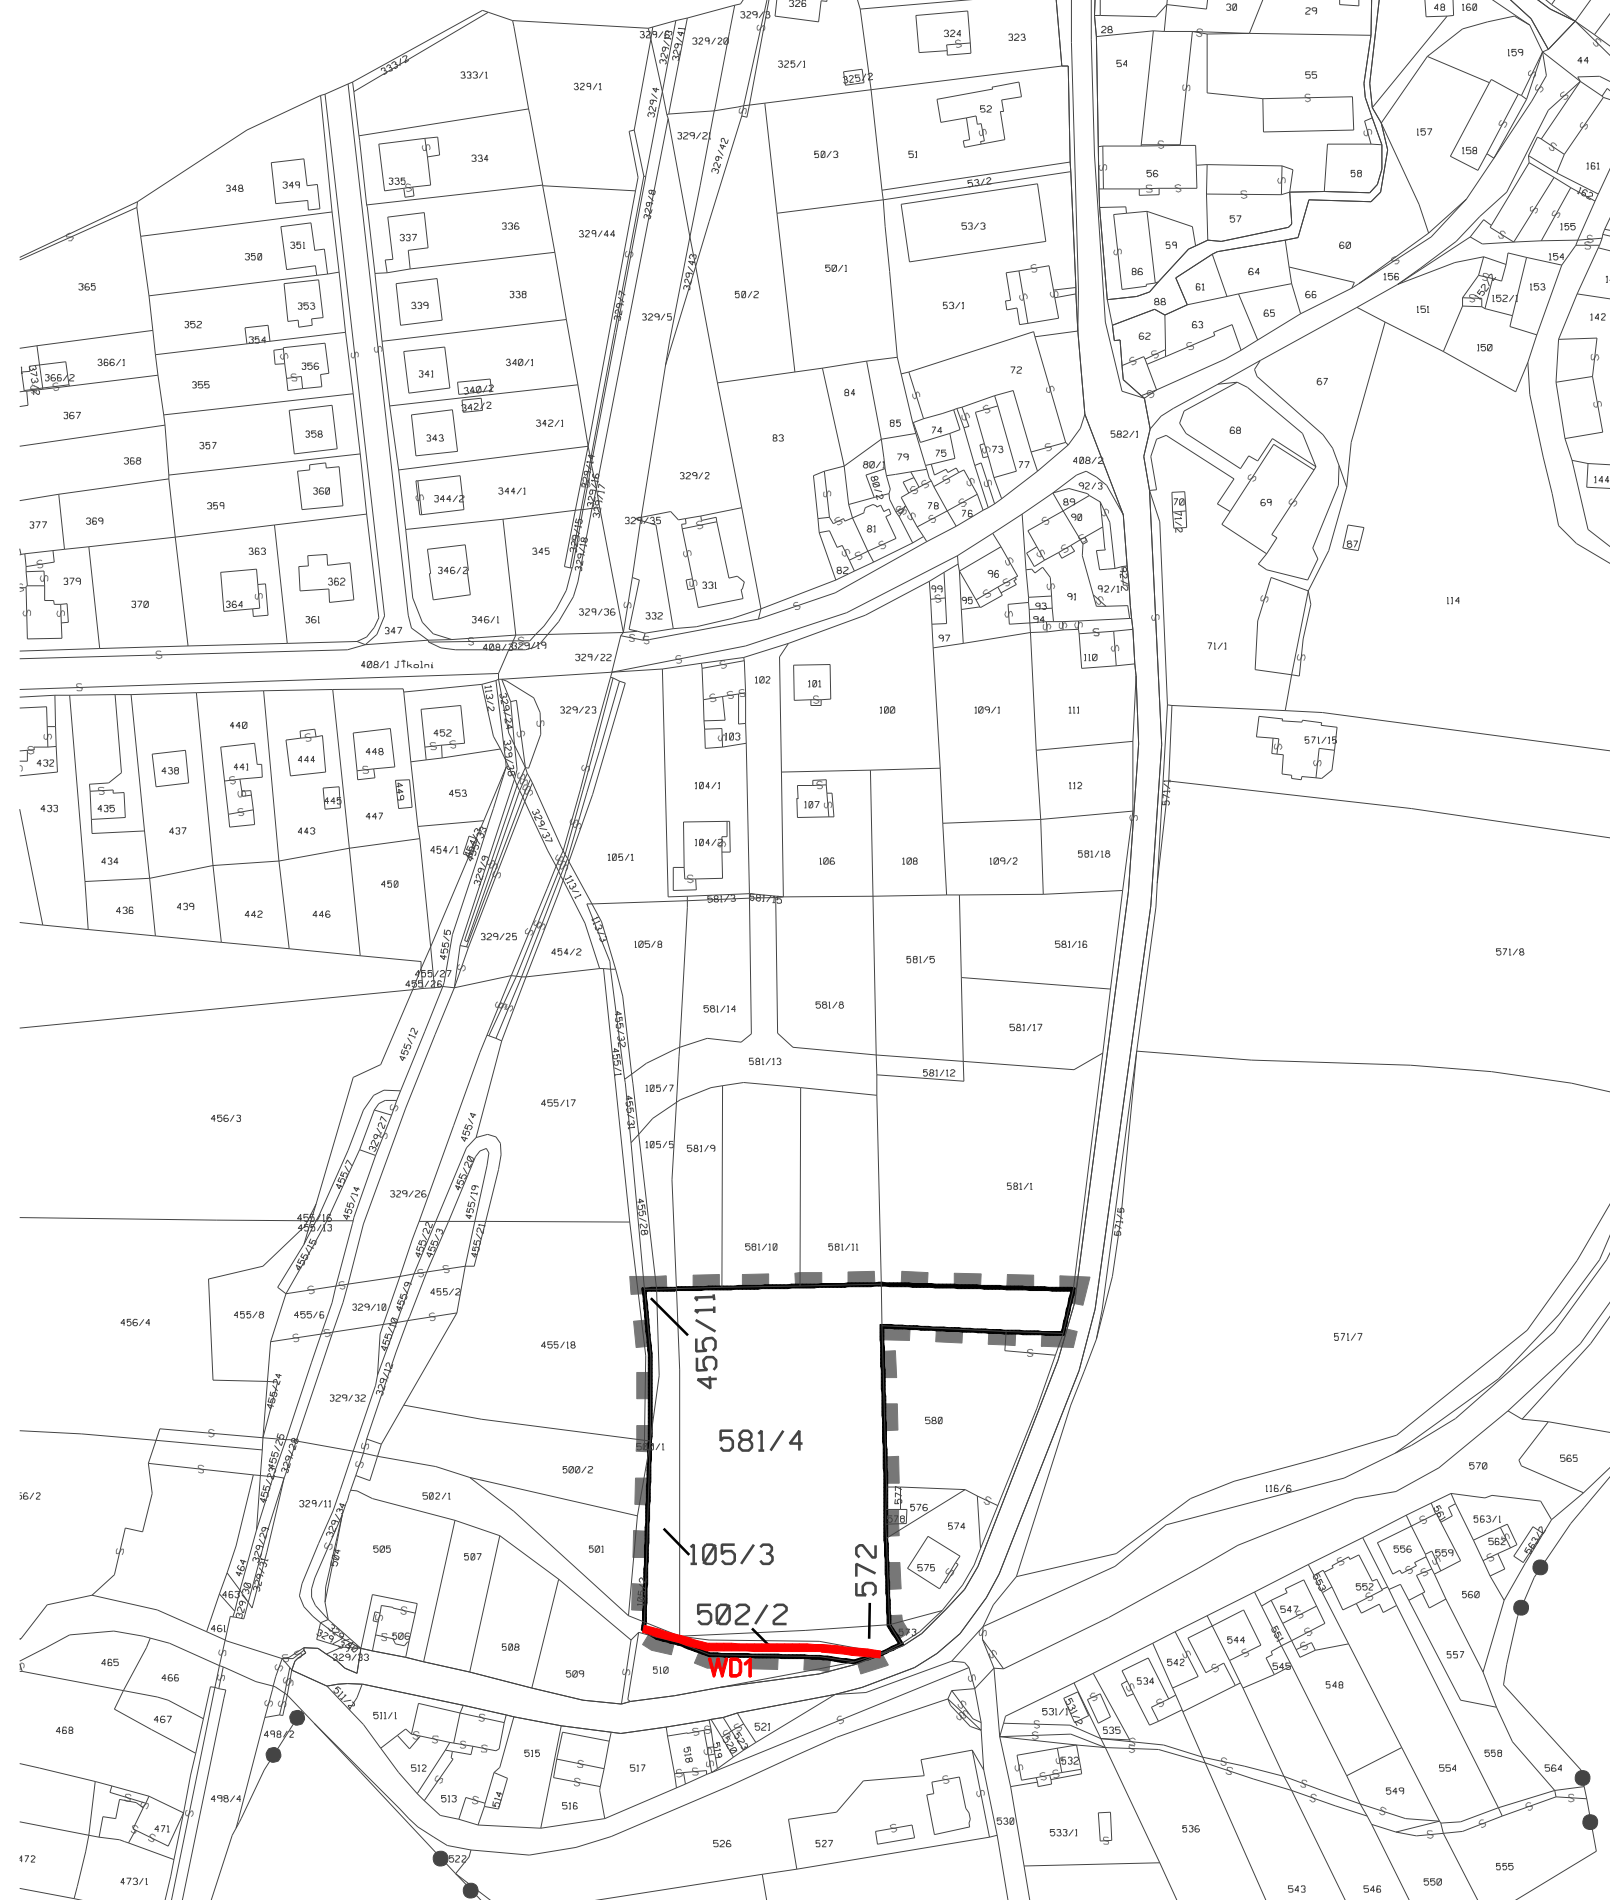

ZMĚNA č.38 ÚPnSÚ ÚSTÍ NAD LABEM - NÁVRH
BOŽTĚŠICE JIH - ÚDOLÍ
VEŘEJNĚ PROSPĚŠNÉ STAVBY

ŘÍJEN 2007
M 1:2000 v.č. 4