


# LEGENDA

PLOCHY STABILIZOVANÉ	PLOCHY ZMĚN	POZN.: VZORY HRANIC JSOU V LEGENDĚ ZOBRAZENY TAKTO:	VNĚ	UVNITŘ
<b>HRANICE PROSTOROVÉHO USPOŘÁDÁNÍ</b>				
		HRANICE KATASTRÁLNÍHO ÚZEMÍ		
		HRANICE PARCEL A VNITŘNÍ KRESBA PARCEL		
		HRANICE ŘEŠENÉHO ÚZEMÍ - ZMĚNY Č.38 ÚPnSÚ ÚSTÍ n.L.		
		HRANICE SOUČASNĚ ZASTAVĚNÉHO ÚZEMÍ (ZASTAVĚNÉHO ÚZEMÍ DLE ZÁK.Č.183/2006)		
		HRANICE ZASTAVITELNÉHO ÚZEMÍ		
<b>PLOCHY S ROZDÍLNÝM ZPŮSOBEM VYUŽITÍ</b>				
		VYBRANÁ ZASTAVĚNÁ PLOCHA OBCE BEZ FUNKČNÍHO ROZLIŠENÍ		
		PLOCHY PRO INDIVIDUÁLNÍ BYDLENÍ		
		VEŘEJNÁ PROSTRANSTVÍ		
		PLOCHA LESOPARKU ZL-1 POTOKY		
		VODNÍ PLOCHY A VODOTEČE		
STAV	NÁVRH	POZN.: VZORY HRANIC JSOU V LEGENDĚ ZOBRAZENY TAKTO:	VNĚ	UVNITŘ
<b>LIMITY VYUŽITÍ ÚZEMÍ- PŘÍRODNÍ LIMITY</b>				
		HRANICE BIOCENTER LOKÁLNÍCH A REGIONÁLNÍCH (DLE OG ÚSES 2000)		
		HRANICE BIODORŮ LOKÁLNÍCH A REGIONÁLNÍCH (DLE OG ÚSES 2000)		
		HRANICE CHKO ČESKÉ STŘEDOHOŘÍ		
<b>LIMITY VYUŽITÍ ÚZEMÍ- VODNÍ HOSPODÁŘSTVÍ</b>				
		HRANICE OCHRANNÉHO PÁSMU VODNÍHO ZDROJE		
<b>DOPRAVNÍ INFRASTRUKTURA</b>				
		SILNICE II.TŘ.		
		SILNICE III.TŘ A OBSLUŽNÁ KOMUNIKACE		
		VJEZD DO ŘEŠENÉHO ÚZEMÍ		
		STEZKA PRO PĚŠÍ - PRŮCHOD PŘES ŘEŠENÉ ÚZEMÍ OD ULICE POD SKALOU K ZASTÁVCE MHD NA NOVÉ PETROVICKÉ ULICI + NAPOJENÍ LESOPARKU		
		OCHRANNÁ PÁSMO DOPRAVNÍCH TRAS A ZAŘÍZENÍ		
STAV	NÁVRH	OCHR. PÁSM.		
<b>TECHNICKÁ INFRASTRUKTURA</b>				
		1 m	EL. ENERGIE NN	
		2 m	KABELOVÉ VEDENÍ VN 22kV	
		1 m	VEŘEJNÉ OSVĚTLENÍ	
		1 m	STL PLYNOVOD	
		1,5 m	VODOVOD (VĚCNÉ BŘEMENO)	
		1,5 m	JEDNOTNÁ KANALIZACE (VĚCNÉ BŘEMENO, MOŽNOST NAPOJENÍ)	
			TELEKOMUNIKACE	
			SOUBĚH IS - ELEKTRO NN A VO, TELEFON, VODOVOD, PLYN	
			PRODLOUŽENÍ VODOVODNÍHO ŘADU	
			MÍSTO NAPOJENÍ NA IS: VODA, PLYN, ELEKTRO NN, TELEKOMUNIKACE	
			MÍSTO NAPOJENÍ NA IS: KANALIZACE	

## POZNÁMKY

- 1) ŘEŠENÉ ÚZEMÍ SE NACHÁZÍ V OBLASTI NÍZKÉHO A STŘEDNÍHO RADONOVÉHO RIZIKA
- 2) ŘEŠENÉ ÚZEMÍ SE NACHÁZÍ V OCHRANNÉ ZÓNĚ NADREGIONÁLNÍHO BIODORU K-10

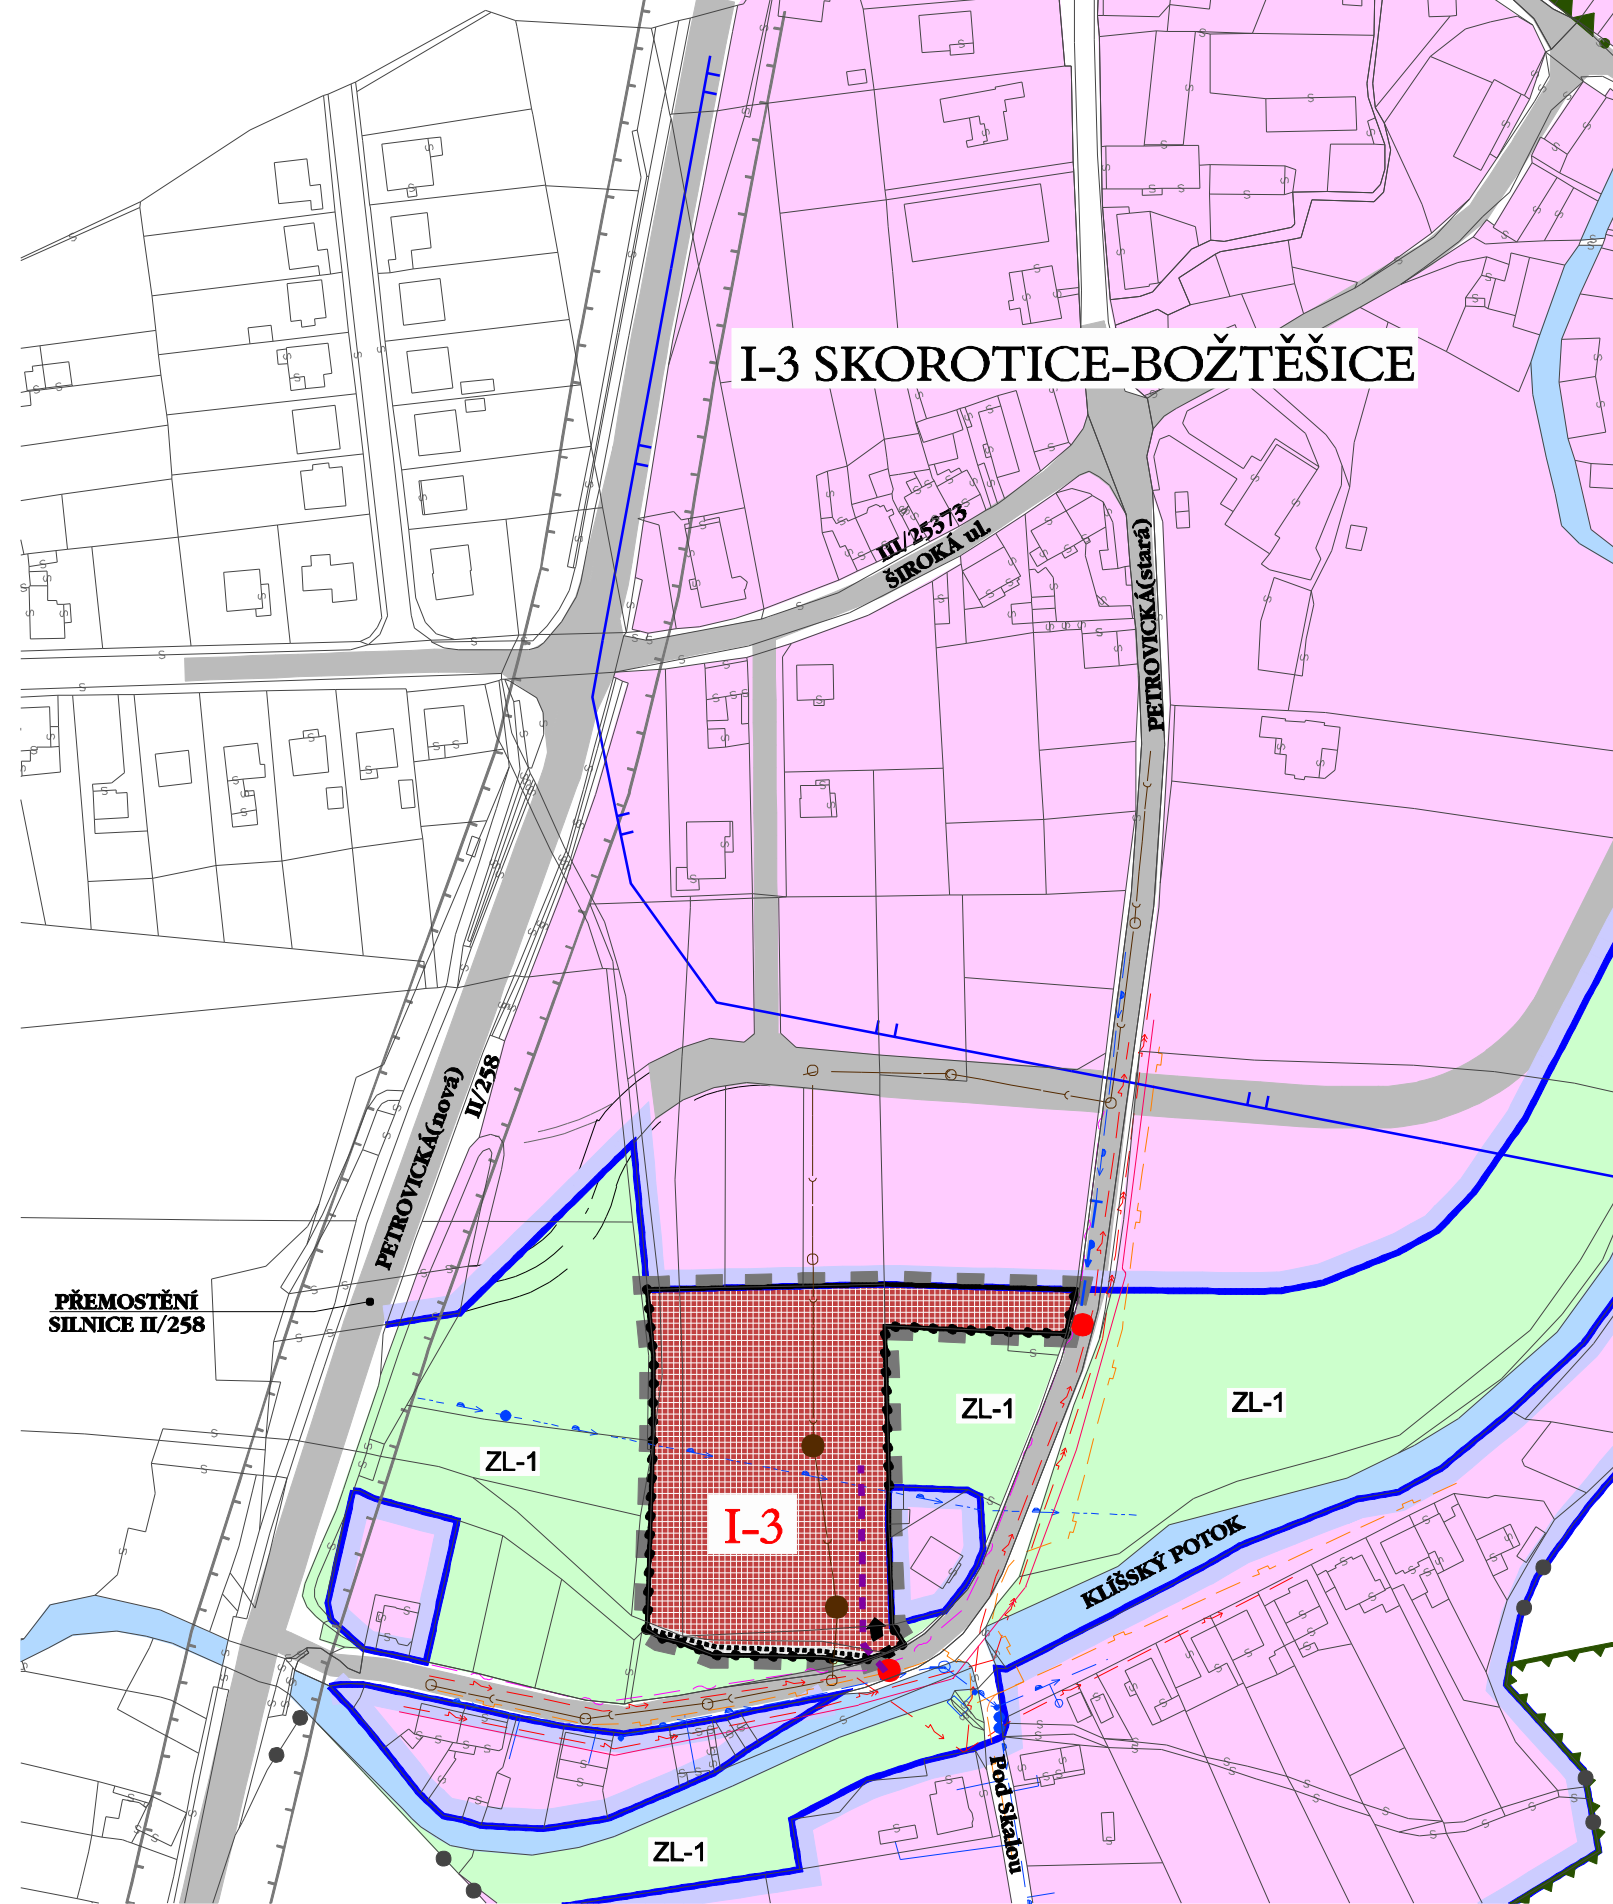

ZMĚNA č.38 ÚPnSÚ ÚSTÍ NAD LABEM - NÁVRH  
 BOŽTĚŠICE JIH - ÚDOLÍ  
 KOORDINAČNÍ VÝKRES  
 ŘÍJEN 2007  
 M 1:2000 v.č. 5