


řešené území

### Závazná část regulace

- BI plochy bydlení v rodinných domech
- BM plochy bydlení v bytových domech
- ZO zeleň ochranná
- ZV-LP zeleň veřejná lesoparková
- PV plocha veřejná
- uliční - zastavovací čára
- hranice výškové hladiny 16,5 m
- hranice výškové hladiny 27 m
- napojení lokality
- komunikace silniční
- komunikace pěší
- zastávka autobusu

### Doporučená část regulace

- zastavovací plán
- ochranné pásmo silnice
- významný krajinný prvek

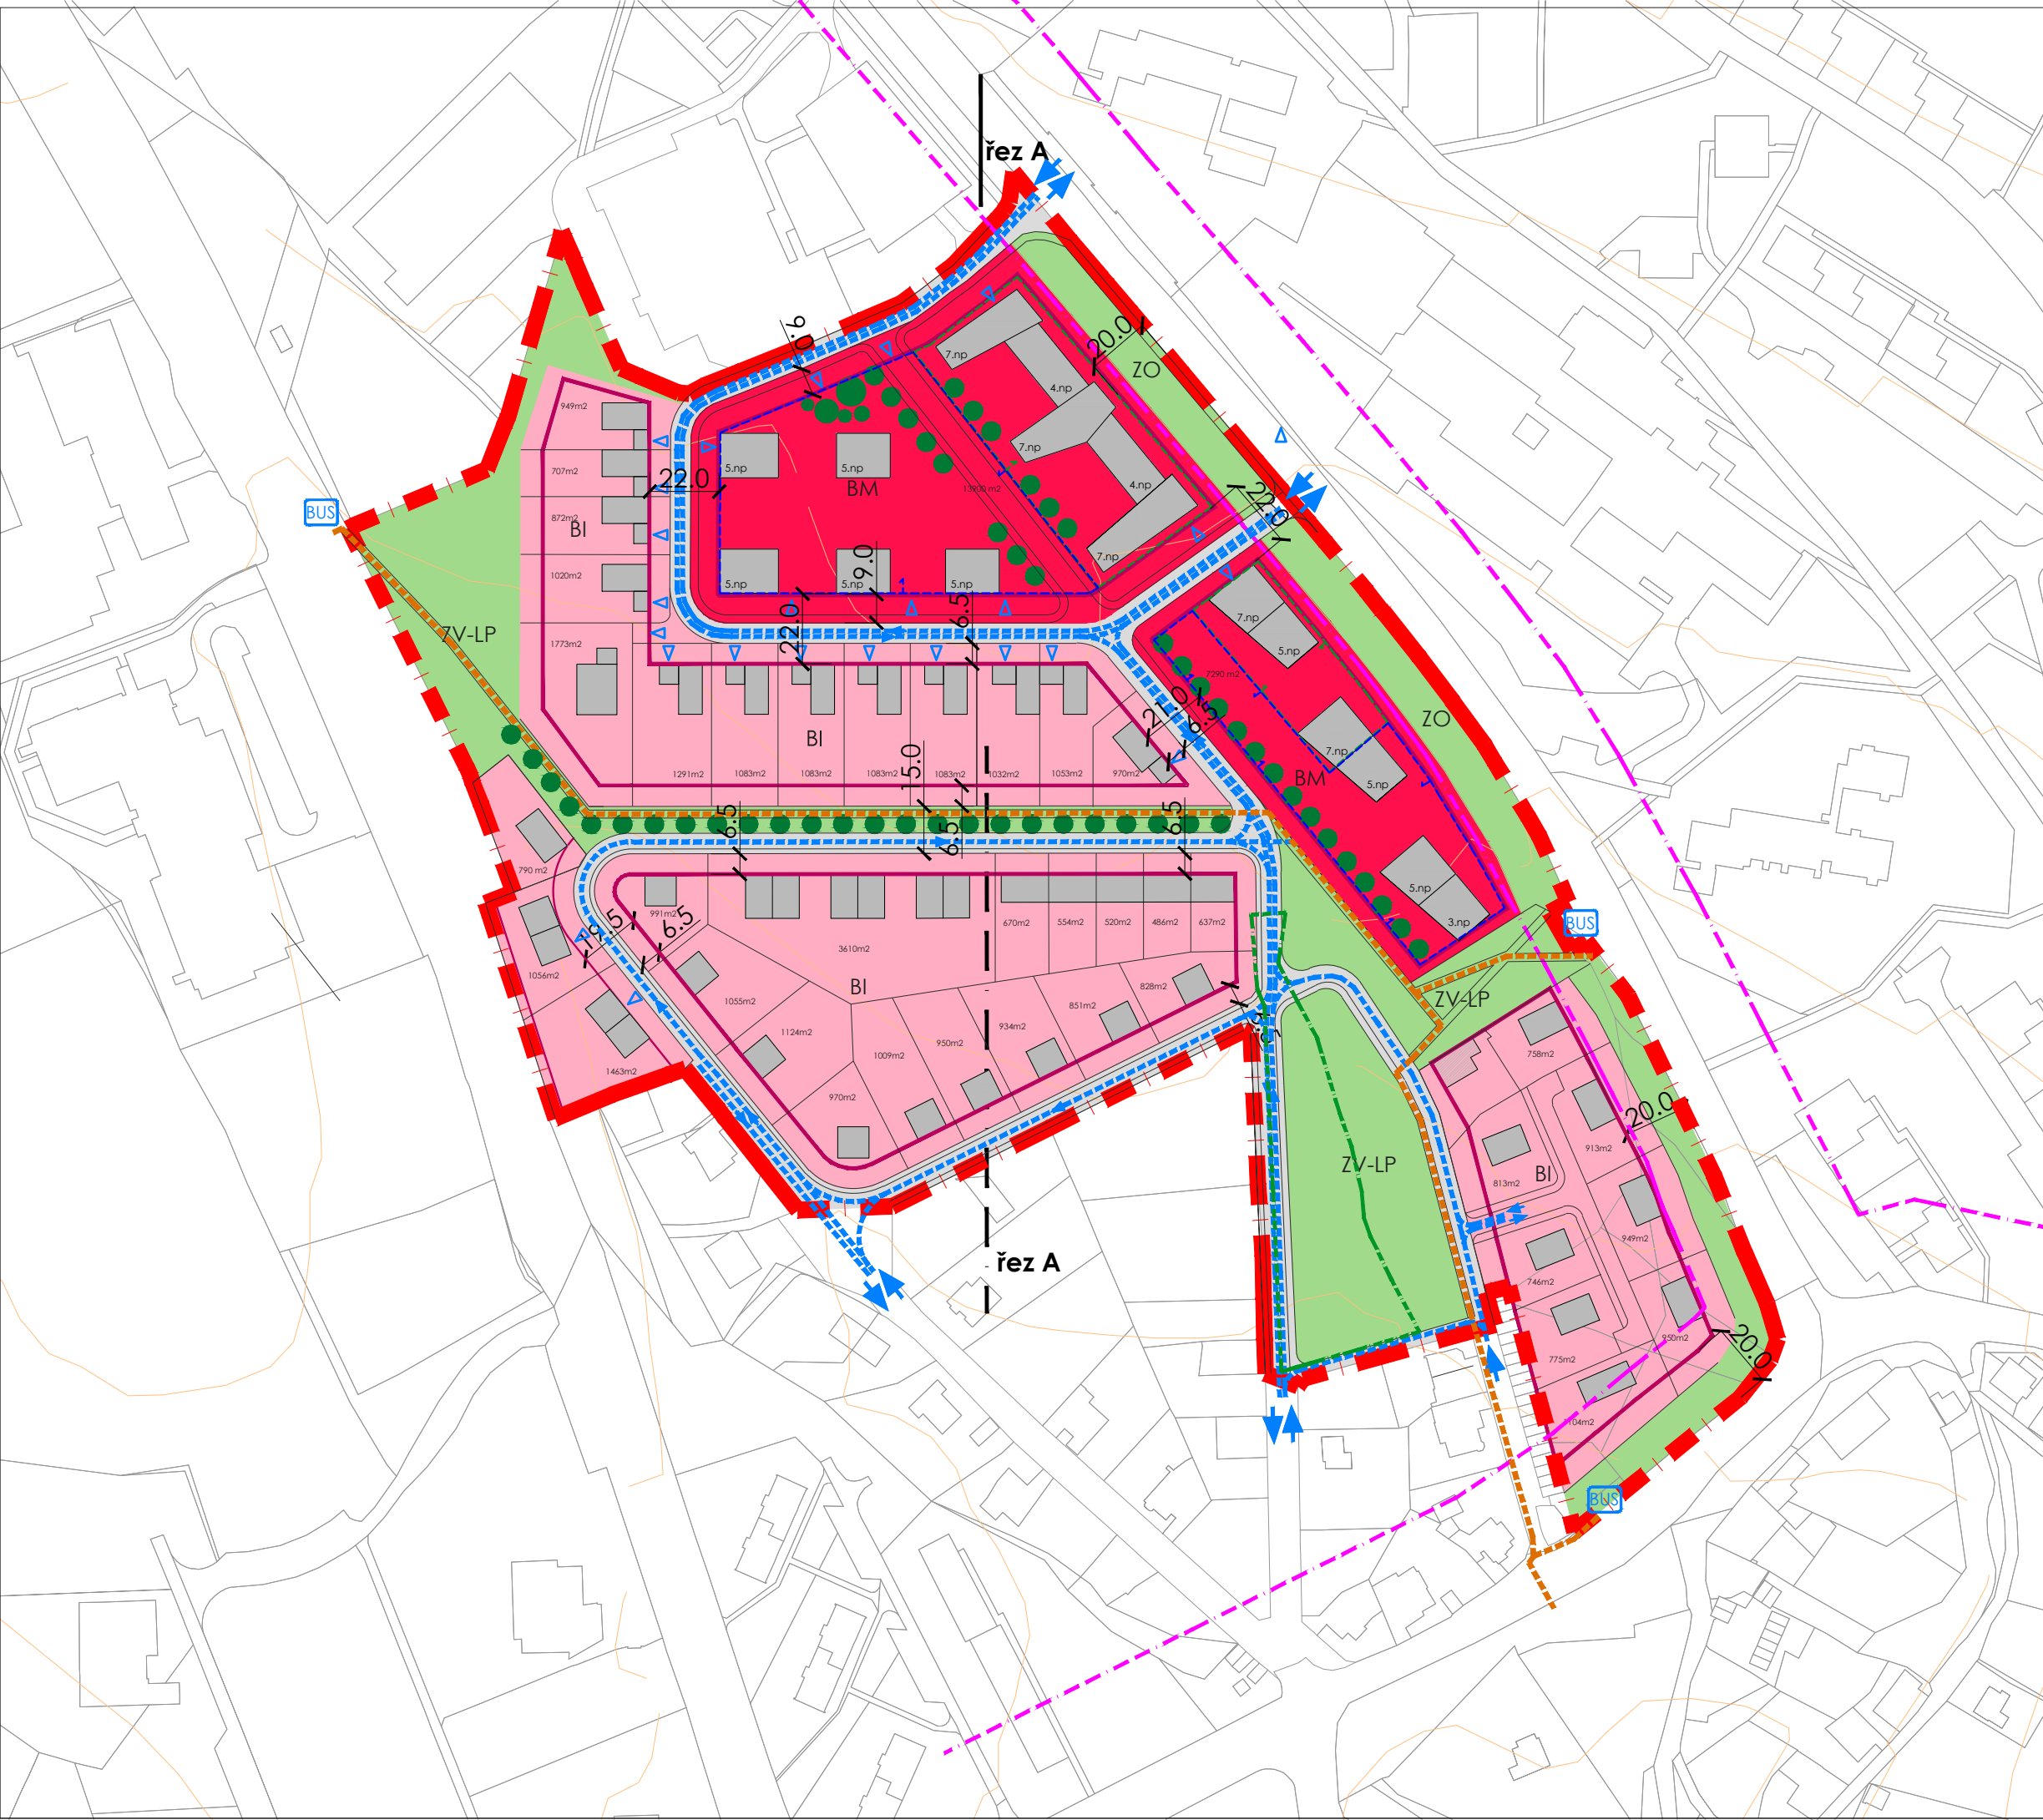

# hlavní výkres 1:2000

# Severní Terasa STŘÍBRNÍKY

územní studie

zpracovatel: **ART18 NĚMEC ŽILKA** architekti  
Radimova 18 Praha 6

pořizovatel: Magistrát města Ústí nad Labem  
odbor územního plánování  
Velká Hradební 8  
Ústí nad Labem, 401 00

datum: 12. 2009