

Pobočka Mělník
Kpt. Jaroše 298
276 01 Mělník

Společnost je zapsána v obchodním rejstříku vedeném
Městským soudem v Praze, oddíl C, vložka č. 64753

Magistrát města Ústí nad Labem
Velká Hradební 8
401 00 Ústí nad Labem

Vyřizuje: **Ing. Martin Brotánek**

Telefon: [redacted]

V zastoupení: **Jana Malíková**

V Mělníku dne 22. 11. 2017

Věc: **ŽÁDOST O ODKUP POZEMKU POD TRAFOSTANICÍ**
IZ-12-4000163 (P 9122) UL-Bukov, DTS UL_1080, KVN, KNN

Investor akce:	ČEZ Distribuce, a.s.
Termín realizace akce:	podzim 2019
Katastrální území:	Bukov [775096] (Ústí nad Labem)
Za účelem:	Územní rozhodnutí

Vážení,

jako oprávněná projekční kancelář pověřená investorem stavby, společností ČEZ Distribuce, a.s., Vás laskavě žádáme o vyjádření k výše uvedené stavbě, která bude realizována z důvodu připojení odběrného místa v obci Ústí nad Labem.

STRUČNÝ POPIS STAVBY:

Bude vybudována nová kompaktní distribuční trafostanice 2 x 400 kVA/22kV osazená rozvaděčem vn v provedení KKT a osmi okruhovým rozvaděčem nn na pozemku ppč. 139/62, k. ú. Bukov. Do nové distribuční trafostanice bude zasmyčkováno do rozvaděče vn stávající kabelové vedení 3x240 ANKTOYPV i. č. 109002. Stávající kabelové vedení nn 2x 3x240+120 AYKY vedené u hranice pozemku ppč. 139/62, k. ú. Bukov bude odkopáno a připojeno do nové kompaktní trafostanice do rozvaděče nn. Na pozemku ppč. 1/1, k. ú. Bukov bude na kabelové vedení nn 3x 240+120 AYKY a 2x 3x120+70 AYKY přerušeno sespojováno a prodlouženo do nové kompaktní trafostanice, dále bude na ppč. 1/1, k. ú. Bukov sespojováno stávající kabelové vedení vn 3x240 ANKTOYPV i. č. 109002 a 3x240 AVXEKVCEY i. č. 105816. Stávající distribuční trafostanice UL_1080, Ústí nad Labem - Cihelna bude zdemontována. Odpojené kabelové vedení vn a nn v kabelové trase od ppč. 1/1, k. ú. Bukov k TS UL_1080 bude odkopáno a zdemontováno. AXEKVCE 3x240 - 36m, AYKY 3x240+120 - 268m, AYKY 3x120+70 - 280m.

JEDNÁ SE O P.Č. 139/62, KÚ. BUKOV, OKRES ÚSTÍ NAD LABEM, ROZMĚRY TS 16M² tzv. 8,75m² + MANIPULAČNÍ PROSTOR

Veškeré stavbou dotčené pozemky budou po skončení montážních prací na náklad investora upraveny a uvedeny přiměřeným způsobem do původního stavu.

Vyjádření nám zašlete na adresu: Energon Dobříš s.r.o., Pražská 530, 276 01 Mělník

Případné dotazy Vám rád zodpoví projektant stavby **Ing. Martin Brotánek** na mobilním telefonu [redacted] případně p. **Jana Malíková** na telefonním čísle [redacted]

Předem děkujeme za ochotu, spolupráci a včasné vyřízení žádosti.

Ing. Martin Brotánek
projektant stavby
Vz. Jana Malíková

Přílohy: situační výkres

Röhrlová Romana, Ing.

Předmět: FW: Prodej části pozemku p.p.č. 139/62 v k.ú. Bukov pod budoucí trafostanicí - IZ-12-4000163 UL Bukov

From: Jana Malíková [REDACTED]
Sent: Tuesday, February 20, 2018 8:28 AM
To: Röhrlová Romana, Ing.
Subject: RE: Prodej části pozemku p.p.č. 139/62 v k.ú. Bukov pod budoucí trafostanicí - IZ-12-4000163 UL Bukov

Dobrý den,

souhlasíme s podmínkami prodeje.

S poděkováním a přáním příjemného dne

Jana Malíková

Projekční kancelář společnosti



Pobočka Mělník

Pražská 530

276 01 Mělník

[REDACTED]

From: Röhrlová Romana, Ing. [REDACTED]
Sent: Thursday, February 15, 2018 11:28 AM
To: Martin Brotánek; Jana Malíková
Subject: Prodej části pozemku p.p.č. 139/62 v k.ú. Bukov pod budoucí trafostanicí - IZ-12-4000163 UL Bukov

Dobrý den,

přílohou Vám posílám oznámení o záměru prodeje části pozemku p. č. 139/62 o výměře cca 16 m² v k.ú. Bukov.

Prosím o Vaše vyjádření, zda souhlasíte s podmínkami prodeje a s výší kupní ceny, a to nejpozději do 25.2.2018. Děkuji.


V případě, že budete s těmito podmínkami souhlasit, bude konečný prodej projednán v Zastupitelstvu města Ústí nad Labem dne 25.4.2018.

S pozdravem a přáním krásného dne



Ing. Romana Röhrlová
referentka oddělení evidence majetku
Odbor dopravy a majetku
Magistrát města Ústí nad Labem

[REDACTED]

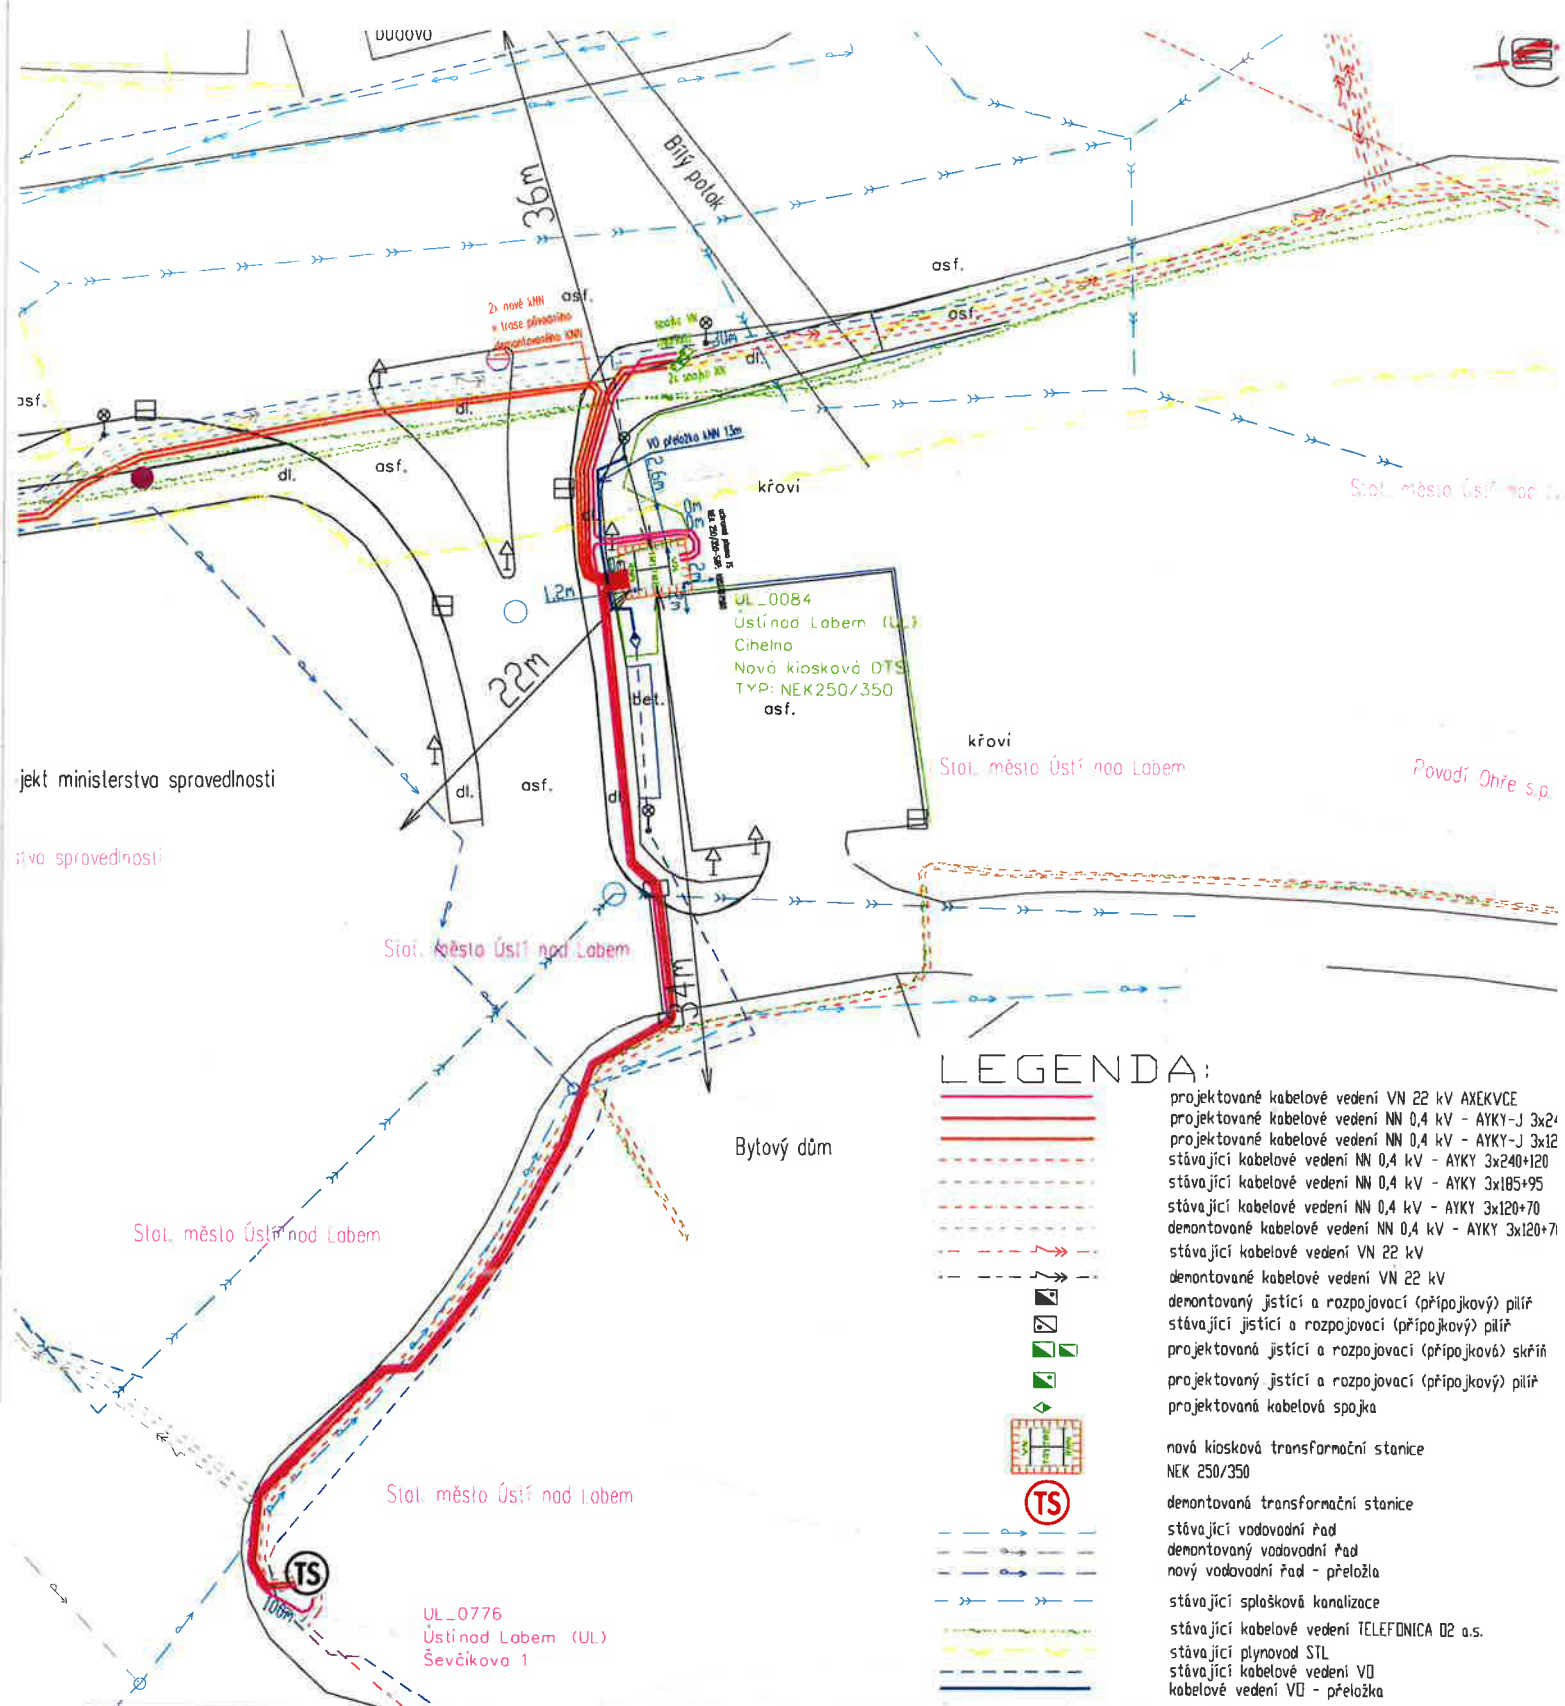


LEGENDA:

- projektované kabelové vedení VN 22 kV AXEKVCE
- projektované kabelové vedení NN 0,4 kV - AYKY-J 3x24
- projektované kabelové vedení NN 0,4 kV - AYKY-J 3x12
- stávající kabelové vedení NN 0,4 kV - AYKY 3x240+120
- stávající kabelové vedení NN 0,4 kV - AYKY 3x185+95
- stávající kabelové vedení NN 0,4 kV - AYKY 3x120+70
- demontované kabelové vedení NN 0,4 kV - AYKY 3x120+70
- stávající kabelové vedení VN 22 kV
- demontované kabelové vedení VN 22 kV
- demontovaný jstící a rozpojovací (připojkový) pilř
- stávající jstící a rozpojovací (připojkový) pilř
- projektovaná jstící a rozpojovací (připojková) skřín
- projektovaný jstící a rozpojovací (připojkový) pilř
- projektovaná kabelová spojka
- nová kiosková transformační stanice NEK 250/350
- demontovaná transformační stanice
- stávající vodovodní řad
- demontovaný vodovodní řad
- nový vodovodní řad - přeložka
- stávající splašková kanalizace
- stávající kabelové vedení TELEFONICA D2 a.s.
- stávající plynovod STL
- stávající kabelové vedení VO
- kabelové vedení VO - přeložka

		Pražské 530 276 01 Mělník tel. : [redacted]	E-mail: [redacted] http:// [redacted] IČ: 25727362 DIČ: CZ25727362	Zakázka číslo: 9122
Okres: Ústí nad Labem	Stavební úřad: Ústí nad Labem	Číslo stavby ČEZ a.s. : IZ-12-4000163		Vypracoval:
Stavba: UL_Bukov DTS UL_1080, kVN, kNN				Zodp. projektant:
Výkres č.: 1 Montážní výkres				Kontroloval:
Objednatel: ČEZ Distribuce, a.s. Teplická 874/8 405 02 Děčín IV - Podmokly				Jednáni:
IČ: 24729035 DIČ: CZ24729035		Měřítko: 1:500	Datum: 6.9.2017	
		Stupeň: PROJEKT STAVBY	Paré číslo:	

na list je nezávislá součástí dokumentu, reprodukování i jeho částí v jakékoli formě, jakož i použití k jinému účelu, než byl určen, je možné jen s písemným svolením technoelectrica s.r.o.

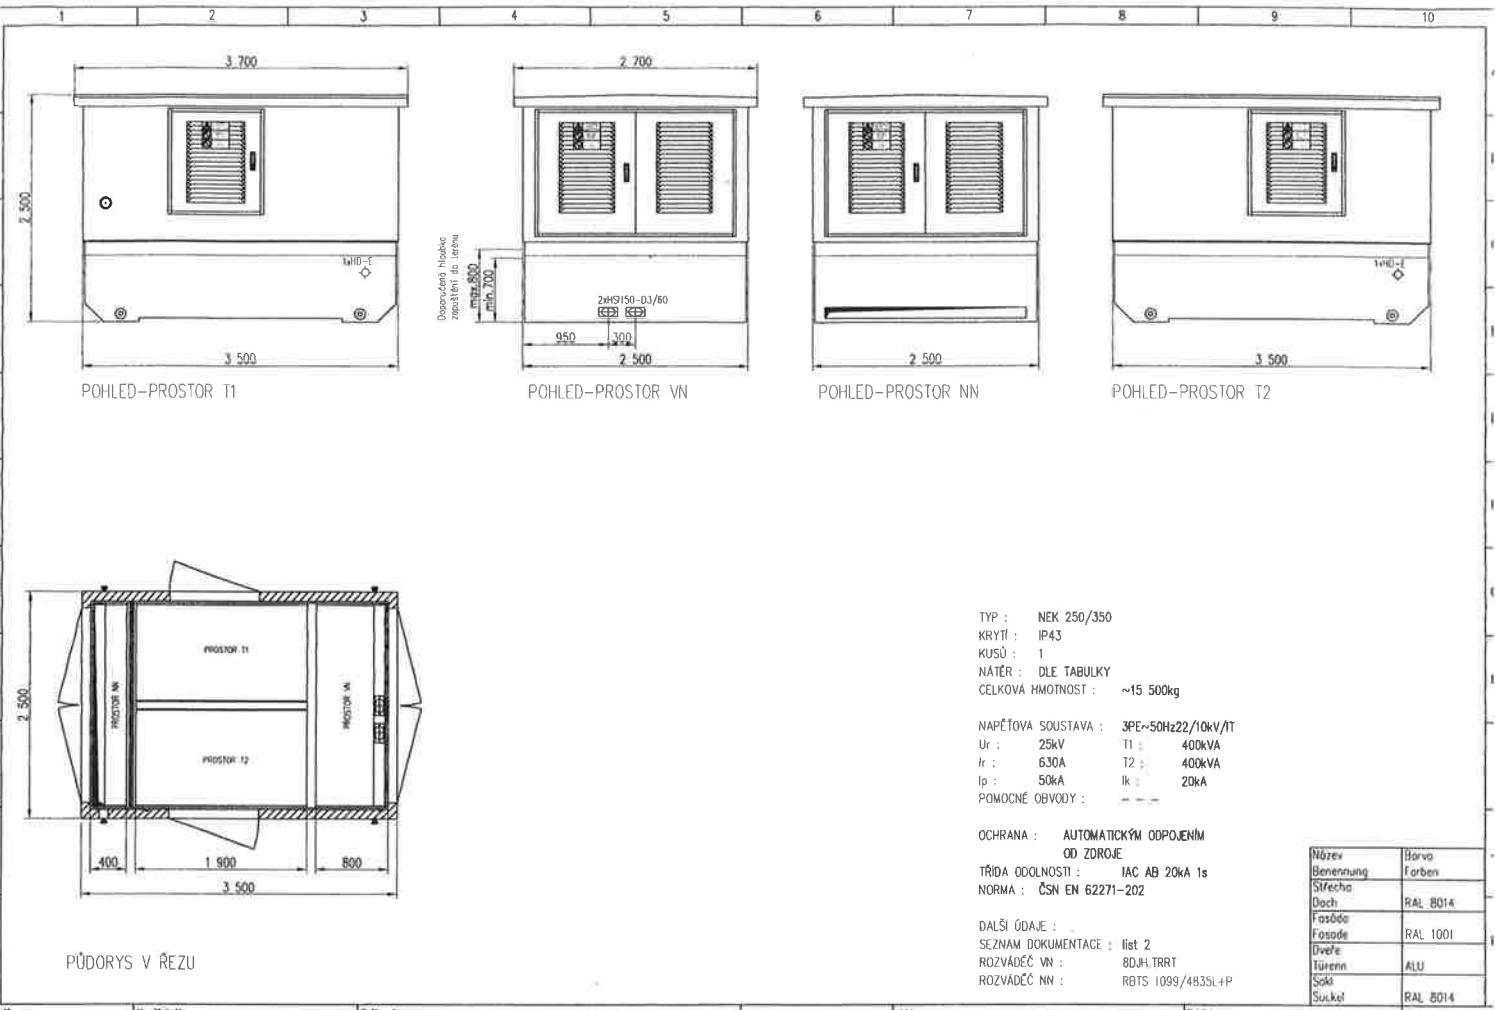

TYP : NEK 250/350
 KRYTÍ : IP43
 KUSŮ : 1
 MATERIÁL : DLE TABULKY
 CELKOVÁ HMOTNOST : ~15 500kg

NAPĚŤOVÁ SOUSTAVA : 3PE-50Hz22/10kV/IT
 Ur : 25kV T1 : 400kVA
 Ir : 630A T2 : 400kVA
 Ip : 50kA Ik : 20kA




POMOCNÉ OBVODY : ---

OCHRANA : AUTOMATICKÝM ODPOJENÍM OD ZDROJE
 TRÍDA ODOLNOSTI : IAC AB 20kA 1s
 NORMA : ČSN EN 62271-202

DALŠÍ ÚDAJE :
 SEZNAM DOKUMENTACE : list 2
 ROZVÁDEČ VN : 8DJ1/TRRT
 ROZVÁDEČ NN : RBTS 1099/4B35L+P

Název	Barva
Benennung	Farben
Střeška	RAL 8014
Dach	RAL 8014
Fasáda	RAL 1001
Fassade	RAL 1001
Dveře	ALU
Türen	ALU
Sokl	RAL 8014
Soklet	RAL 8014

Konfig	Končíček M.	Zařízení	DISTRIBUČNÍ TRAFOSTANICE	Název	ČELNÍ POHLED	Zakázka č.	P.70xxx-01	Evidenční č.	17xxx
Schválil	Novák P.	Stavba	NTS Dlouhá 1, DAXX	techco	NEK 250/350	Výres č.	A 11	list	1/1
Techn-Datum	27.6.2017 14:31:31								

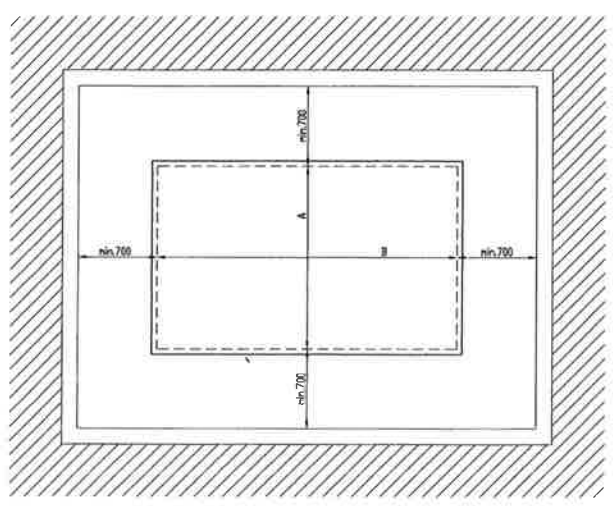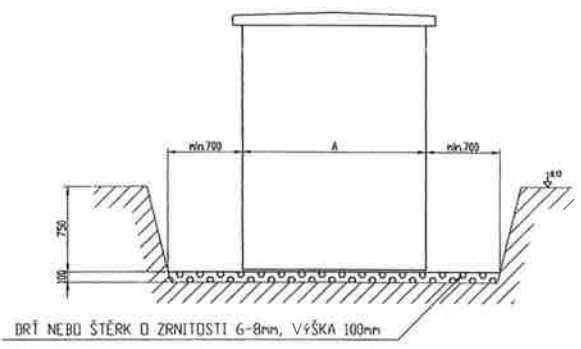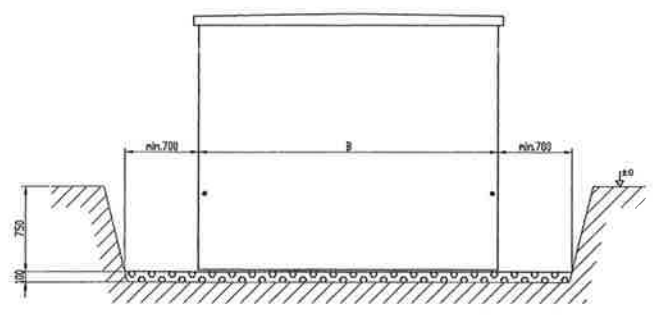

TYP STANICE	A	B
NZ 195/310	195	310
NZ 210/240	210	240
NZ 210/240-38,5kV	210	240
NZ 210/290	210	290
NEK 250/350	250	350
NEK 250/350-38,5kV	250	350
NEK 300/350-38,5kV	300	350
BEK 250/320	250	320
BEK 300/380	300	380
BEK 300/400-38,5kV	300	400
BEK 300/420	300	420
BEK 300/420-38,5kV	300	420
BEK 300/480	300	480
BEK 300/480-38,5kV	300	480
BEK 300/550	300	550

ROZMĚRY A, B JSOU UDÁNY V CM

rh	Končíček M.	Zařízení	Betonové distribuční trafostanice SCHEIDT	Název	UDLOŽENÍ V TERÉNU	Zakázka č.	ČEZ: VZ 510203	Evidenční č.	
vDR	Novák P.	Stavba		techco		Výres č.	A-11 AC2	list	1/1
Techn-Datum	27.4.2017 19:06:41				M7 NEK DEV				

OZNÁMENÍ ZÁMĚRU STATUTÁRNÍHO MĚSTA ÚSTÍ NAD LABEM

dle zák. 128/2000 Sb.

PRODEJ ČÁSTI POZEMKU

č.	st.p.č./p.p.č.	výměra/m ²	charakter	kat.území	Poznámky
1.	139/62	cca 16	ostatní plocha	Bukov	část z 3134 m ²

Prodej pro společnost ČEZ Distribuce, a.s., IČ 247 29 035, za těchto podmínek:

1. **Kupní cena ve výši min. 1.500,- Kč/m² bez DPH**
2. Kupní cena bude uhrazena před podpisem kupní smlouvy
3. Účel: umístění trafostanice
4. Nabyvatel uhradí náklady spojené s převodem
5. Bezdlužnost žadatele vůči statutárnímu městu Ústí nad Labem
6. Před prodejem bude zaměřeno veřejné osvětlení, na jehož základě bude případně zřízeno bezúplatné věcné břemeno služebnosti inženýrské sítě ve prospěch statutárního města Ústí nad Labem
7. Bude uzavřena smlouva o smlouvě budoucí s termínem kolaudace stavby nejpozději do 5 let po uzavření této smlouvy
8. Kupní smlouva bude uzavřena po kolaudaci stavby


Upozornění pro nabyvatele:

Získáním nemovité věci do vlastnictví není dotčena povinnost nabyvatele provádět na předmětné nemovité věci pouze takovou činnost, která koresponduje s územně-plánovacími záměry dle platné legislativy.

Informace podá : Odbor dopravy a majetku Magistrátu města Ústí nad Labem

Ing. Romana Röhrlová, [REDAKOVANÉ]

www.usti-nad-labem.cz

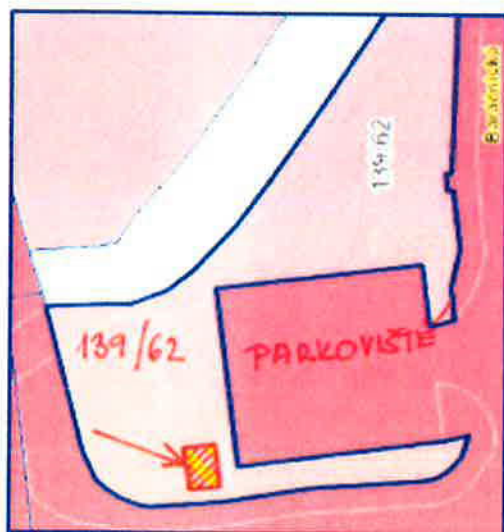

MAGISTRÁT
MĚSTA ÚSTÍ NAD LABEM



Ing. Dalibor Dařílek
vedoucí Odboru dopravy a majetku
Magistrátu města Ústí nad Labem

Vyvěšení: od 8. 2. 2018 do 25. 2. 2018

Částečný výpis z katastru nemovitostí

Obec: **554804 Ústí nad Labem**
 Kat. území: **775096 Bukov**

Okres: **3510 Ústí nad Labem**
 List vlastnictví: **1**

A	Oprávněné subjekty (jméno nebo název a adresa)	Identifikátor	Podíl
Vlastnické právo			
	Statutární město Ústí nad Labem, Velká Hradební 8, č.p.2336 40001 Ústí nad Labem - Ústí nad Labem-centrum	81531	1/1

B	Nemovitosti				
Pozemky	Parcela	Výměra[m ²]	Druh pozemku	Způsob využití	Způsob ochrany
	139/62	3134	ostatní plocha	jiná plocha	

B1	Jiná práva	- Bez zápisu
----	------------	--------------

C	Omezení vlastnického práva	
Typ vztahu	Oprávnění pro	Povinnost K

*** Věcné břemeno (podle listiny)**
 OS:Česká telekomunikační infrastruktura a.s. IČO:4084063 Par.:139/62
 za účelem zřízení a provozování podzemního vedení a zařízení veřejné telekomunikační sítě v rozsahu dle geometrického plánu č. 845-270/2004
 Listina **Smlouva o zřízení věcného břemene - úplatná** ze dne 20.01.2005
 právní účinky vkladu práva: 15.06.2015

D	Jiné zápisy	
Typ vztahu	Vztah pro	Vztah k

*** Změna výměr obnovou operátu**
 Par.:139/62

E	Nabývací tituly a jiné podklady zápisu
Listina	


*** Smlouva (dohoda) V1 2415/1996** o bezúplatném převodu ze dne 19.9.1996,právní účinky vkladu ke dni 14.10.1996.
 POLVZ:1201/1996 Z - 601201/1996
 Pro: Statutární město Ústí nad Labem, Velká Hradební 8, č.p.2336 RČ/IČO 81531
 40001 Ústí nad Labem - Ústí nad Labem-centrum

*** Vznik práva ze zákona zákon č. 172/1991 § 5**
 POLVZ:7/1996 Z - 600007/1991
 Pro: Statutární město Ústí nad Labem, Velká Hradební 8, č.p.2336 RČ/IČO 81531
 40001 Ústí nad Labem - Ústí nad Labem-centrum

*** Smlouva o zřízení věcného břemene - úplatná** ze dne: 20.01.2005
 V - 1563

F	Bonitní díly	- Bez zápisu
---	--------------	--------------

Vyhotoveno v aplikaci Portál KN Vyhotoveno:23. 11. 2017 11:29
 Stav k datu:6. 10. 2017 7:41

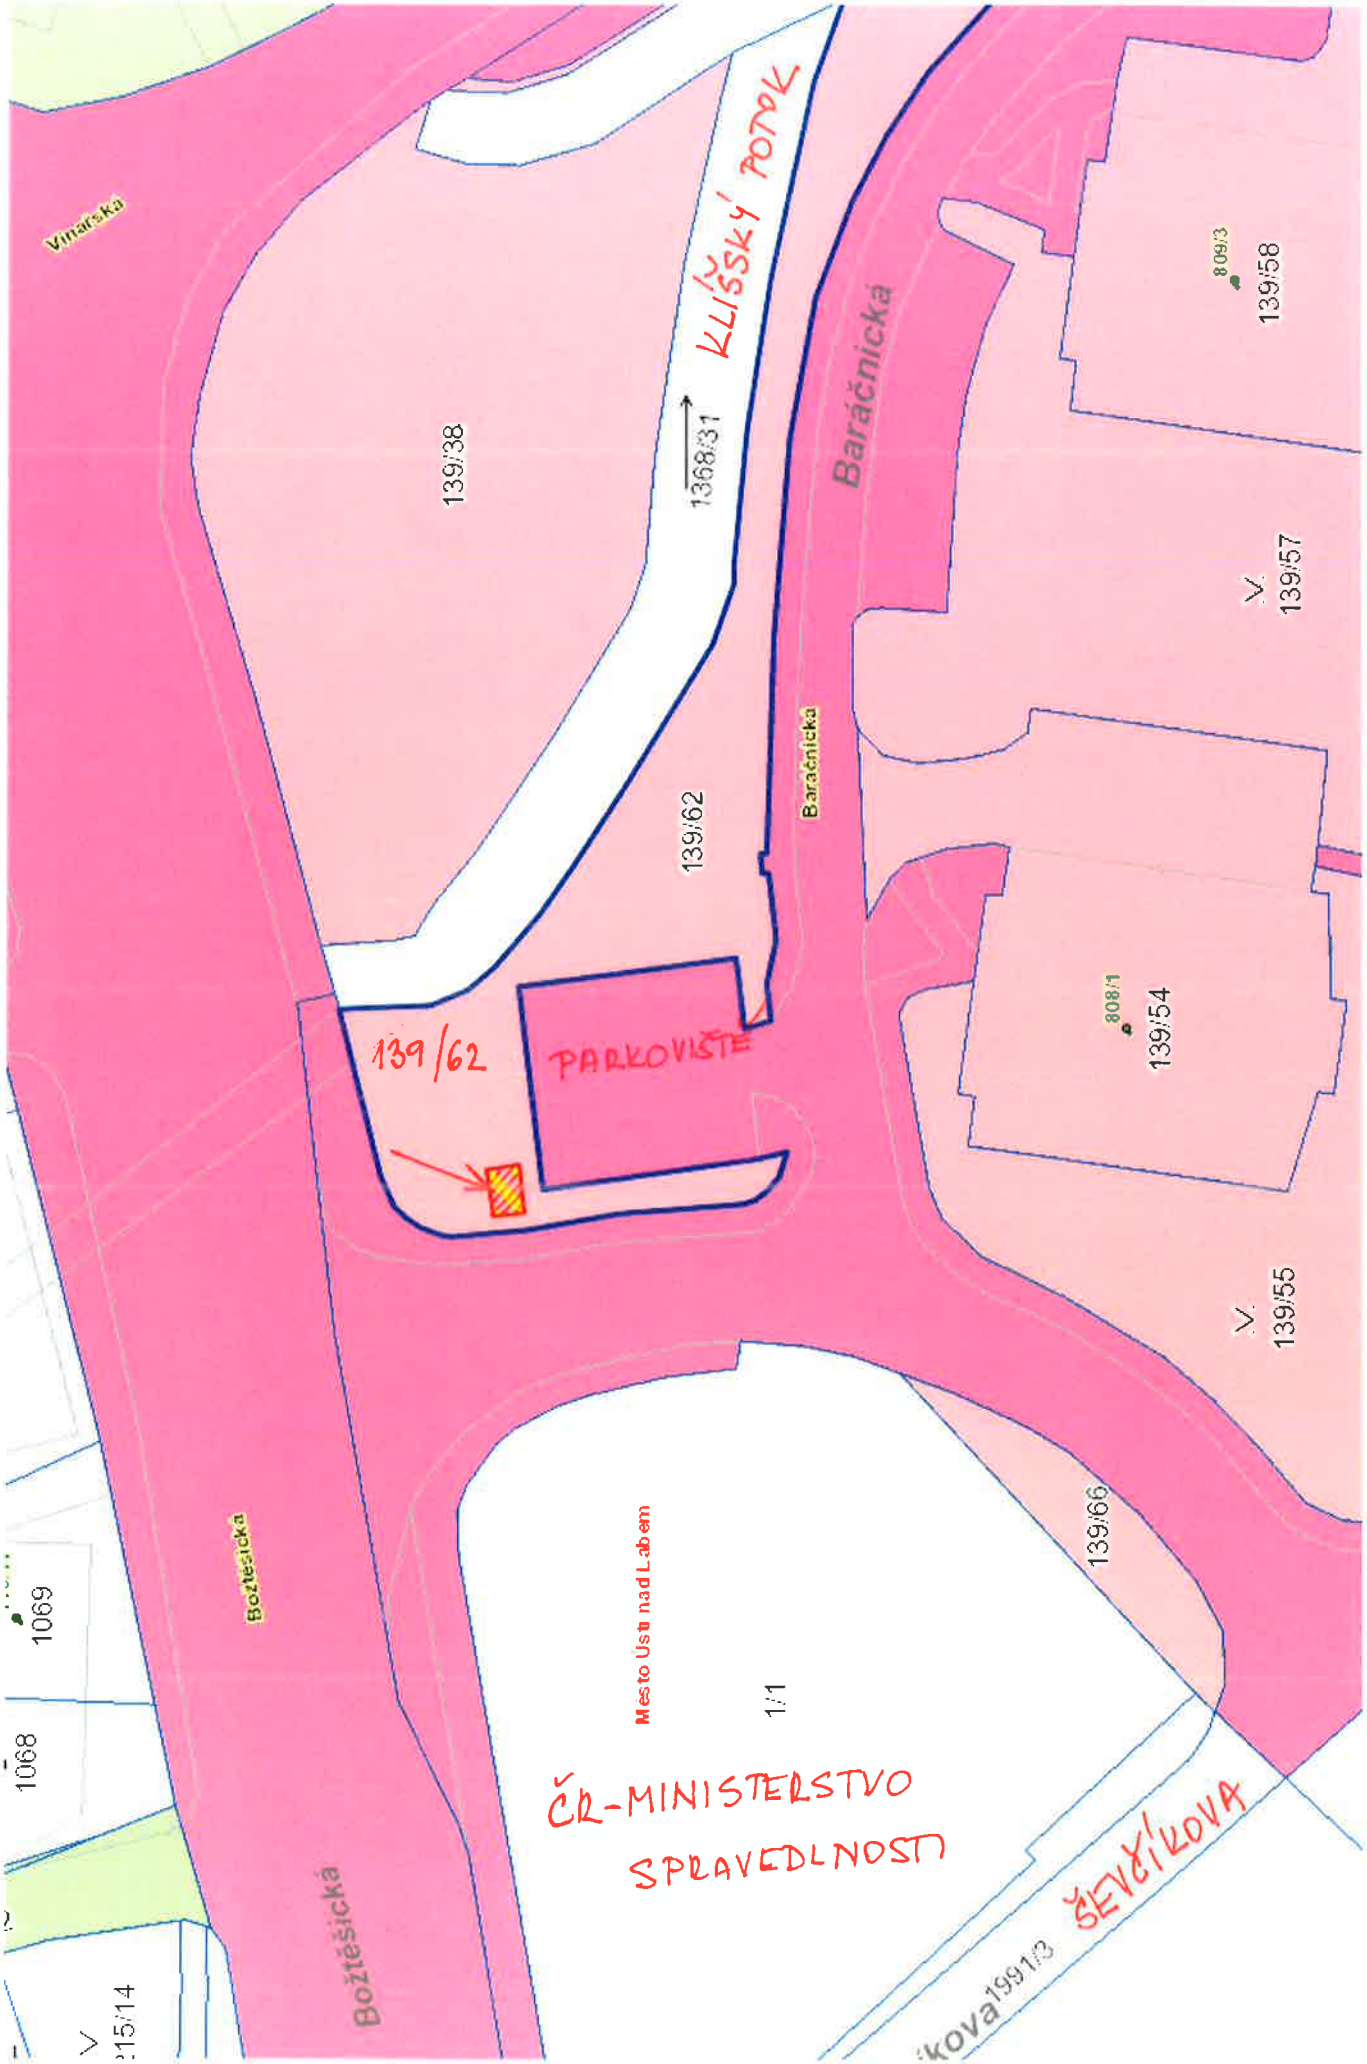

Vinařská

KLÍŠSKÝ POTOK

Baráčnícka

Baráčnícka

Božtěšická

Božtěšická

ŠEVČÍKOVA

139/38

139/62

139/62

PARKOVIŠTE

808/1

139/54

809/3

139/58

V. 139/57

V. 139/55

139/66

1069


1068

V. 15/14

1/1

ČR-MINISTERSTVO SPRÁVEDLNOSTI

Město Ústí nad Labem

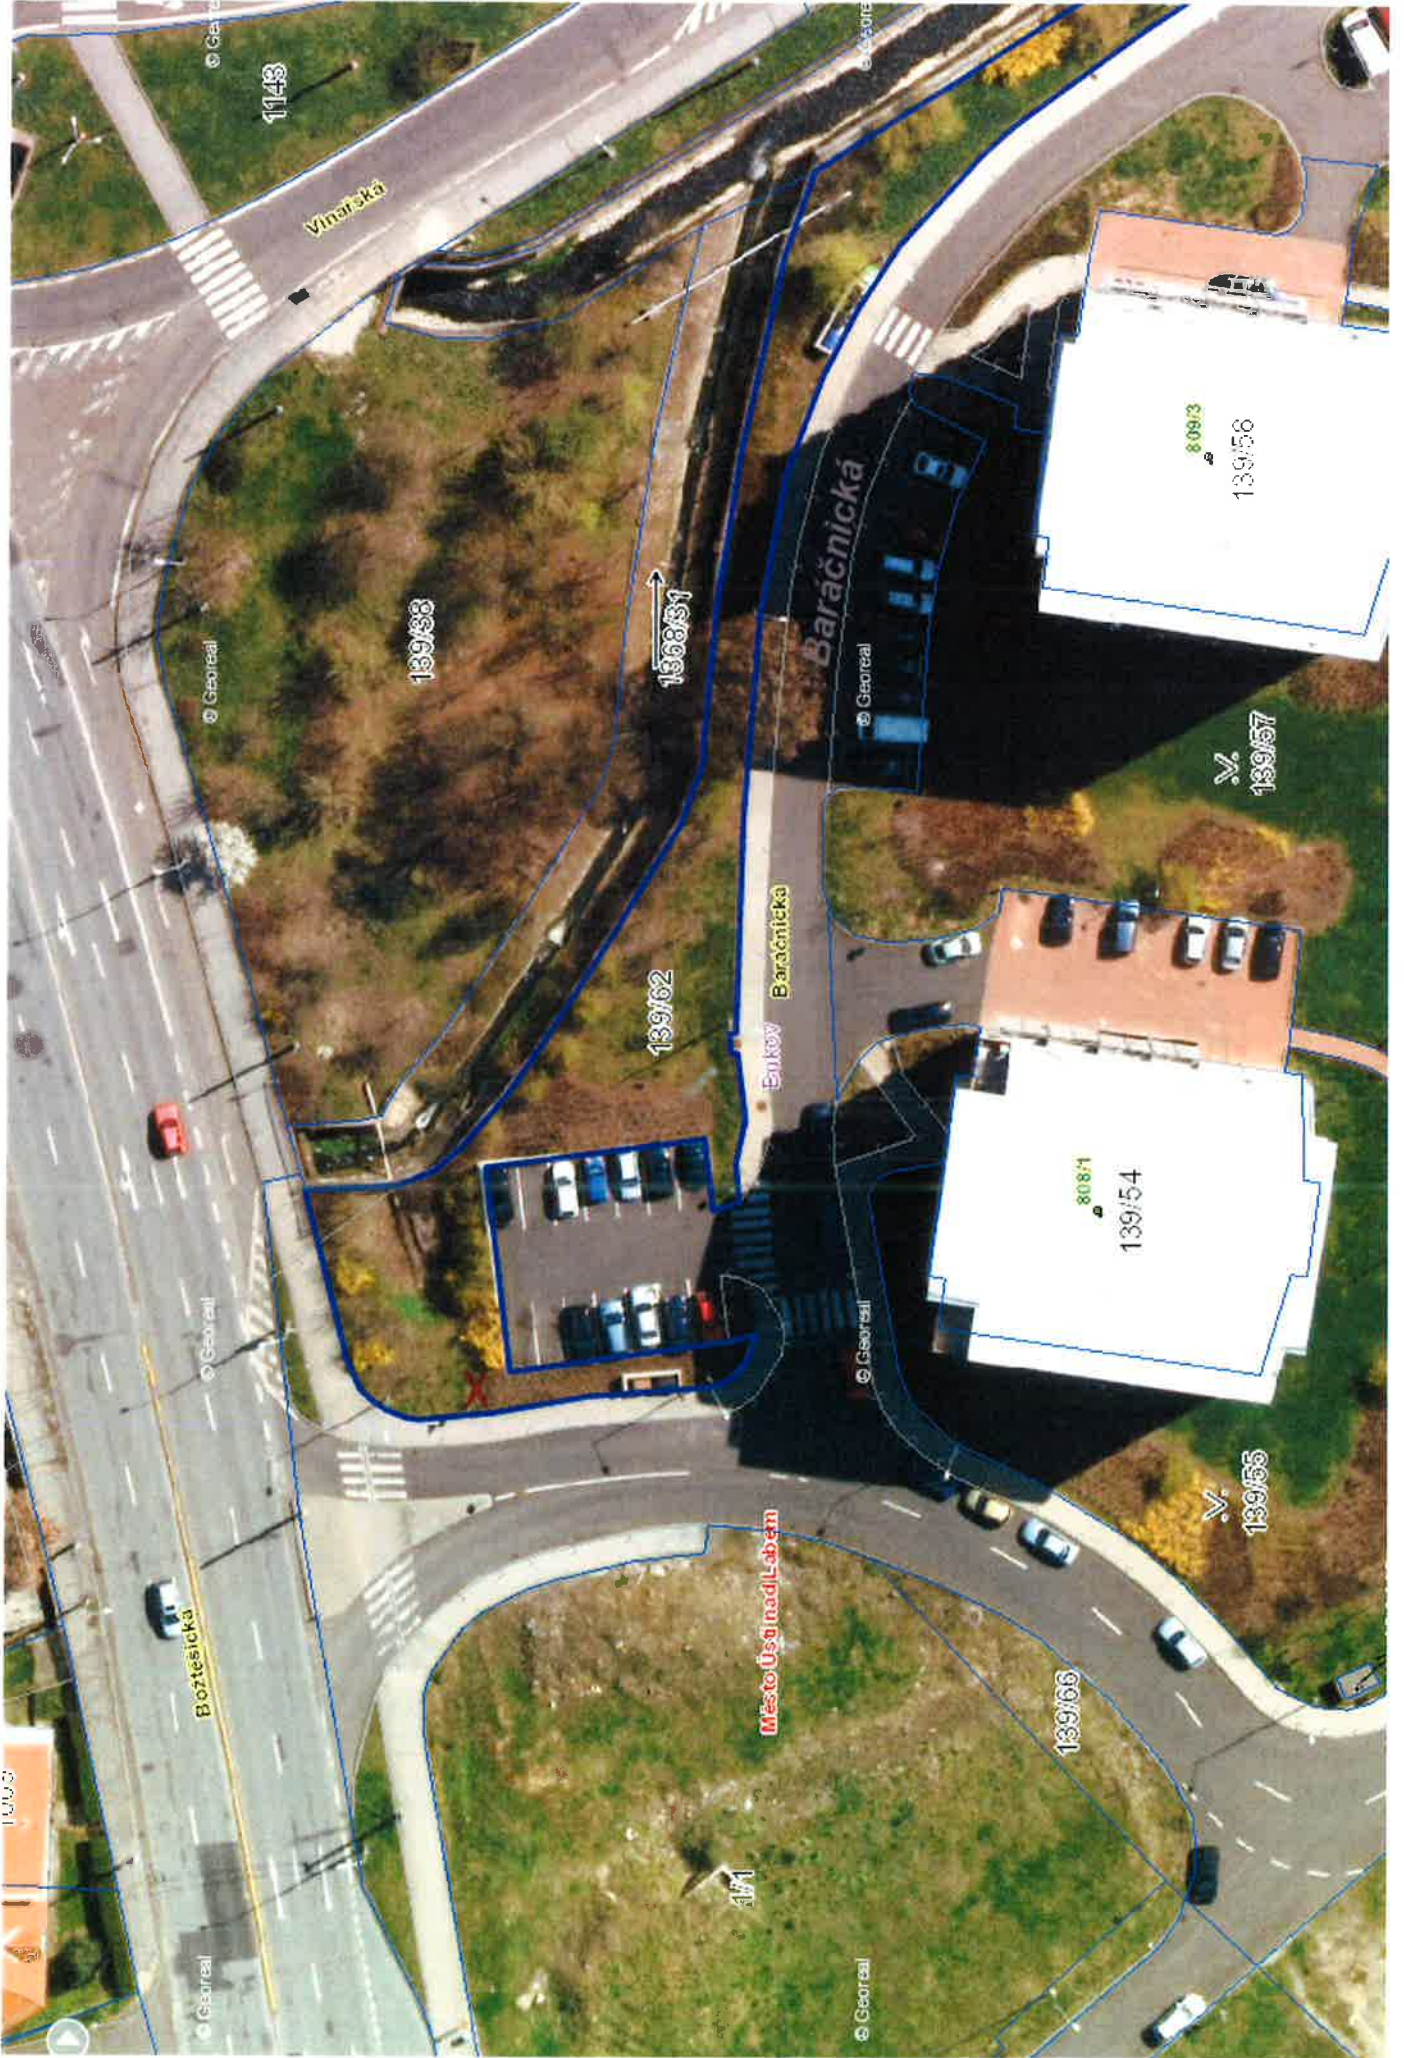





**ODBOR INVESTIC
A ÚZEMNÍHO PLÁNOVÁNÍ
ODDĚLENÍ ÚZEMNÍHO PLÁNOVÁNÍ**

**Paní
Ing. Romana Röhrlová
ODM
- zde -**

VÁŠ DOPIS ZNAČKY/ZE DNE
24.11.2017

EVID. Č.

NAŠE ZNAČKA
136_2017

VYŘIZUJE/ LINKA
Bc. Ušáková/ [REDACTED]

V ÚSTÍ NAD LABEM
08.12.2017

„Prodej části p. p. č. 139/62 v k. ú. Bukov“ – sdělení

Jedná se o prodej části p. p. č. 139/62 v k. ú. Bukov o výměře cca 16 m² z celkové výměry 3134 m² za účelem umístění stavby trafostanice. Žadatelem je ČEZ Distribuce, a. s.

Dle Územního plánu Ústí nad Labem – kapitola f) se p. p. č. 139/62 v k. ú. Bukov nachází v zastavěném území na stabilizované ploše se způsobem využití „ZV-L plochy zeleně na veřejných prostranstvích - pobytové louky“.

ZV-L plochy zeleně na veřejných prostranstvích - pobytové louky

- a) *převažující využití*
- *plochy trvalých travních porostů s podílem rozptýlené vegetace přístupné bez omezení, a to bez ohledu na vlastnictví k tomuto prostoru*
- b) *přípustné*
- *rekreační využití*
 - *pěší komunikace a prostory, komunikace účelové sloužící stavebám a zařízením uspokojujícím potřeby území vymezeného danou funkcí*
 - *nezpevněné cyklistické stezky a jezdecké stezky*
 - *drobné vodní plochy*
 - *opatření a zařízení zvyšující retenci a zpomalení odtoku z území*
- c) *podmíněně přípustné*
- *nezbytná dopravní a technická infrastruktura.*
- d) *podmínky funkčního a prostorového uspořádání:*
- *zachování rozptýlené zeleně minimálně 20% rozlohy pozemku*
- e) *nepřípustné*
- *všechny ostatní výše uvedené funkce a činnosti*


Upozorňujeme, že se p. p. č. 139/62 v k. ú. Bukov nachází na území archeologických nalezišť - ÚAN III.

Využití p. p. č. 139/62 v k. ú. Bukov musí být v souladu se způsobem využití dle platného Územního plánu Ústí nad Labem.

P. p. č. 139/62 v k. ú. Bukov je součástí stabilizované plochy se způsobem využití „ZV-L plochy zeleně na veřejných prostranstvích - pobytové louky“.

Podmíněně přípustné využití plochy „ZV-L plochy zeleně na veřejných prostranstvích - pobytové louky“ umožňuje umístění stavby trafostanice.

S pozdravem

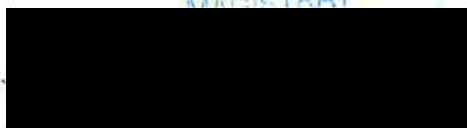

Ing. Eva Šartnerová
vedoucí Odboru investic a územního plánování
Magistrátu města Ústí nad Labem

Příloha:

Výřez z Územního plánu Ústí nad Labem - Koordinační výkres
s vyznačenou předmětnou částí p. p. č. 139/62 v k. ú. Bukov

Výřez z Územního plánu Ústí nad Labem - Koordinační výkres
s vyznačenou předmětnou částí p. p. č. 139/62 v k. ú. Bukov



**PLOCHY ZELENĚ NA VEŘEJNÝCH PROSTRANSTVÍCH
- POBYTOVÉ LOUKY (ZV-L)**



OCHRANNÉ PÁSMO TROLEJBUSOVÝCH TRATÍ



www.usti-nad-labem.cz

MAGISTRÁT MĚSTA ÚSTÍ NAD LABEM

VELKÁ HRADEBNÍ 8

401 00 ÚSTÍ NAD LABEM

**ODBOR INVESTIC A ÚZEMNÍHO
PLÁNOVÁNÍ**
Oddělení přípravy a realizace investic

ODM
Ing. Röhrlová
- zde -

VÁŠ DOPIS ZNAČKY/ZE DNE

EVID. Č.

NAŠE ZNAČKA
OIUP/OPRI/M/129/17


VYŘIZUJE/ LINKA
L.Matulová

V ÚSTÍ NAD LABEM
6.12.2017

Stanovisko OIUP/OPRI k záměru prodeje části pozemku p. č. 139/62 o výměře cca 16 m² v k. ú. Bukov za účelem umístění stavby trafostanice:

Z hlediska přípravy a realizace investic nemáme k výše uvedenému záměru prodeje části pozemku připomínky.

S pozdravem

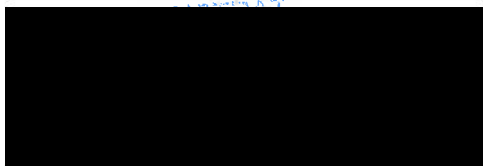

Ing. Eva Šartnerová
vedoucí odboru investic a územního plánování
Magistrátu města Ústí nad Labem



MAGISTRÁT MĚSTA ÚSTÍ NAD LABEM

Odbor strategického rozvoje
Velká Hradební 8
401 00 Ústí nad Labem

Ing. Dalibor D A Ř Í L E K
vedoucí Odboru dopravy a majetku
Magistrátu města Ústí nad Labem

VÁŠ DOPIS ZNAČKY/ZE DNE
22. 11. 2017

EVID. Č.
178587/2017

NAŠE ZNAČKA

VYŘIZUJE/ LINKA
Džuganová/

V ÚSTÍ NAD LABEM
4. 12. 2017

Stanovisko k záměru prodeje části pozemku v k. ú. Bukov

Na základě Vaší výše identifikované žádosti vydává odbor strategického rozvoje níže uvedené stanovisko k záměru prodeje části pozemku

parcelní číslo: 139/62
výměra pozemku: 16 m²
katastrální úřad: Bukov
důvod žádosti: za účelem umístění stavby trafostanice
žadatelé: Energon Dobříš s. r. o., Pražská 530, 276 01 Mělník

Odbor strategického rozvoje s výše uvedeným záměrem:

SOUHLASÍ


Ing. Jaroslav Slabý
vedoucí odboru




MAGISTRÁT MĚSTA ÚSTÍ NAD LABEM

Velká Hradební 8

PSČ 401 00, schránka 100

ODBOR DOPRAVY A MAJETKU

Váš dopis značky/ze dne	Evidenční číslo	Naše značka	Vyřizuje	Datum
24.11.2017	180978/2017	MM/ODM/SEM/83855/2017/FriK	Frišová [redacted]	27.11.2017

Magistrát města Ústí nad Labem
Odbor dopravy a majetku
Ing. Röhrlová Romana
Velká Hradební 8
401 00 Ústí nad Labem

Věc: Stanovisko k záměru prodejem části pozemku v k.ú. Bukov

Odbor dopravy a majetku Magistrátu města Ústí nad Labem, jako majetkový správce komunikací **souhlasí** s prodejem části pozemku:

- P.p.č. 139/62 o výměře cca 16 m² k.ú. Bukov
- Účel využití – umístění trafostanice

S pozdravem

[redacted]
Ing. Dalibor Dařílek
vedoucí odboru dopravy a majetku

MAGISTRÁT



MAGISTRÁT MĚSTA ÚSTÍ NAD LABEM

Velká Hradební 8

PSČ 401 00, schránka 100

ODBOR DOPRAVY A MAJETKU

Váš dopis ze dne	Evidenční číslo	Číslo jednací	Vyřizuje	Datum
RR	184905/17		Ing. Renáta Svědínková	30.11.2017

Magistrát města Ústí nad Labem
Odbor dopravy a majetku, oddělení evidence majetku
Velká Hradební 8
400 01 Ústí nad Labem

Věc: Stanovisko k záměru prodeje části pozemku p. č. 139/62 v k.ú. Bukov

Na základě Vaší žádosti týkající se záměru prodeje části pozemku **p. č. 139/62 v k. ú. Bukov** Vám sdělujeme, že na vyznačené části pozemku **p. č. 139/62 v k. ú. Bukov** se nachází zařízení veřejného osvětlení ve správě firmy ELTODO OSVĚTLENÍ, s. r. o. Přílohou Vám zasíláme vyjádření č. 181MK/11/2017 ze dne 30.11.2017 firmy ELTODO OSVĚTLENÍ, s. r. o. s orientačním zákresem VO.

Souhlasíme s prodejem části pozemku p. č. 139/62 v k. ú. Bukov, pokud budou dodrženy podmínky uvedené ve vyjádření č. 181MK/11/2017 ze dne 30.11.2017 firmy ELTODO OSVĚTLENÍ, s. r. o.

S pozdravem

MAGISTRÁT
MĚSTA ÚSTÍ NAD LABEM

Roman Vlček
vedoucí oddělení údržby majetku



Statutární město Ústí nad Labem
Ing. Renata Svědínková
odbor dopravy a majetku
Velká Hradební 8
400 01 Ústí nad Labem

VÁŠ DOPIS ZNAČKY /
z.č.

ZE DNE
z 27. 11. 2017

NAŠE ZNAČKA
181MK/11/2017

VYŘIZUJE LINKA
Koula Miloslav

MÍSTO ODESLÁNÍ / DNE
Ústí nad Labem 30. 11. 2017

Věc: Žádost o vyjádření.

Ve věci: Žádost o stanovisko k záměru prodeje části pozemku p. č. 139/62 k. ú. Bukov.

Na části pozemku p. č. 139/62 k. ú. Bukov vyznačeného v zákresu k. m. přiloženého k žádosti se nachází zařízení veřejného osvětlení ve správě ELTODO OSVĚTLENÍ, s. r. o. viz **Informativní** zákres VO.

S prodejem části pozemku p. č. 139/62 k. ú. Bukov vyznačeného v k.m. souhlasíme za těchto podmínek:

1. Před dalším řízením, ohledně prodeje části pozemku je nutné provést geodetické **zaměření parcely** k upřesnění hranice pozemku a zároveň vytyčení zařízení veřejného osvětlení, které provedeme na základě telefonické dohody.
2. Před určením přesné polohy části pozemku a zařízení VO s prodejem nesouhlasíme.
3. Pokud bude pozemek přesto prodán, je nutné zřídit věcné břemeno na zařízení VO.

Případné informace na tel: [REDAKCE] p. Hoffmann, p. Koula.

S pozdravem

Koula Miloslav


Technik

ELTODO OSVĚTLENÍ, s.r.o.

Neštěmická 779/4

400 07 Ústí nad Labem

Česká republika

 


ELTODO OSVĚTLENÍ, s.r.o.

Středisko Ústí nad Labem

Neštěmická 779/4, 400 07 Ústí nad Labem

IČ: 25751018, DIČ: CZ25751018

 


Příloha: 1 x informativní zákres zařízení VO

ELTODO OSVĚTLENÍ, s.r.o.

Novodvorská 1010/14, 142 01 Praha 4

Zapsáno v obchodním rejstříku vedeném Městským soudem v Praze, oddíl C, vložka 66926, den zápisu 31. 3. 1999
IČ: 25 75 10 18, DIČ: CZ 25 75 10 18



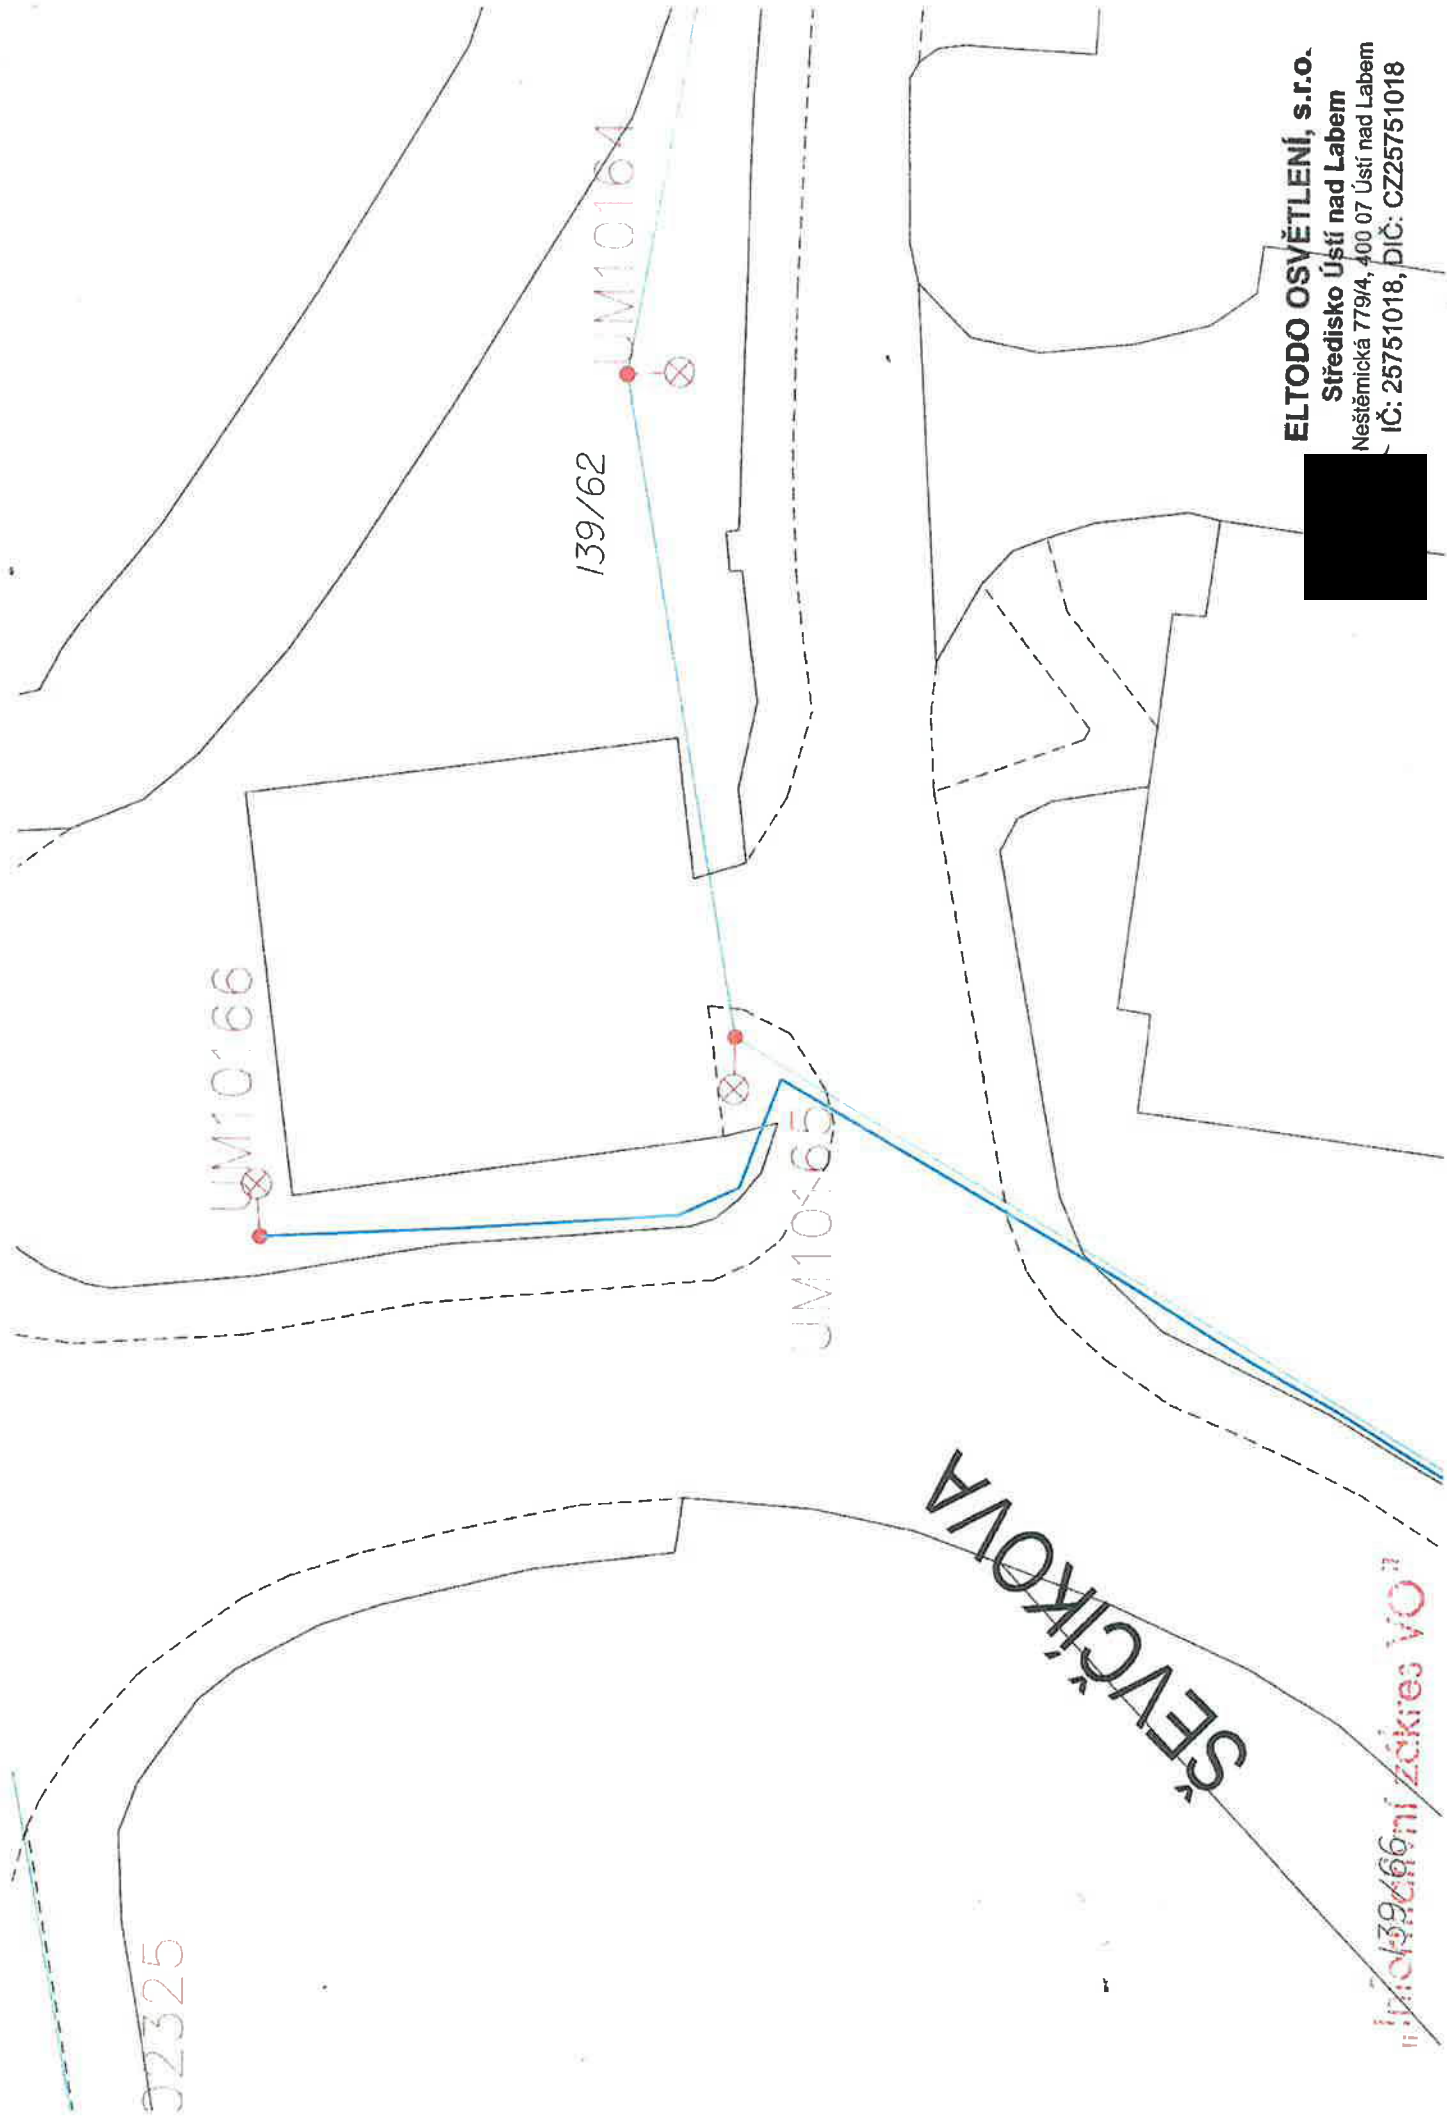

02325

UM10166


139/62

UM10164

UM10165

SEVCÍKOVÁ

ELTODOSVĚTLENÍ, s.r.o.
Středisko Ústí nad Labem
Nestěmická 779/4, 400 07 Ústí nad Labem
IČ: 25751018, DIČ: CZ25751018

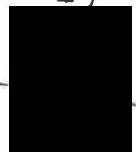

Ústí nad Labem, 13. září 2016



STATUTÁRNÍ MĚSTO ÚSTÍ NAD LABEM
Magistrát - Odbor městských organizací a školství

Vaše značka	Evidenční č.	Vyřizuje/linka	Datum
178587/2017/ MOŠ	199216/2017	Poleník [redacted]	20. prosince 2017

Věc: Stanovisko k prodeji částí pozemku

Na základě Vaší žádosti ze dne 24.11.2017, týkající se prodeje části pozemku p.č. 139/62 v k.ú. Bukov Vám sdělujeme, že k prodeji části výše uvedeného pozemku nemáme námitek.

S pozdravem

MAGISTRÁT

[redacted]
PhDr. Jana Müllerová, PhD.
vedoucí odboru MOŠ

Magistrát města Ústí nad Labem
Odbor dopravy a majetku
--- z d e ---

V ý p í s z u s n e s e n í

1. zasedání Majetkové komise
konané dne 9. ledna 2018

4/2018


Záměr prodeje části pozemku p. č. 139/62 v k. ú. Bukov

Majetková komise po projednání

A) doporučuje

1. schválit záměr prodeje části pozemku p. č. 139/62 o výměře cca 16 m² v k. ú. Bukov a po uplynutí zákonné lhůty zveřejnění záměru prodeje souhlasit s prodejem společnosti ČEZ Distribuce, a.s., IČ 247 29 035 za těchto podmínek:
 - a) kupní cena ve výši min. 1.500,- Kč/m² bez DPH
 - b) kupní cena bude uhrazena před podpisem kupní smlouvy
 - c) bezdlužnost nabyvatele vůči statutárnímu městu Ústí nad Labem
 - d) nabyvatel uhradí náklady spojené s převodem
 - e) před prodejem bude zaměřeno veřejné osvětlení, na jehož základě bude případně zřízeno bezúplatné věcné břemeno služebnosti inženýrské sítě ve prospěch statutárního města Ústí nad Labem.
 - f) bude uzavřena smlouva o smlouvě budoucí kupní s termínem kolaudace stavby nejpozději do 5 let po uzavření této smlouvy
 - g) kupní smlouva bude uzavřena po kolaudaci stavby.

Michal Fišer
tajemník MK

 

MAGISTRÁT



V ý p i s z u s n e s e n í

4. jednání Rady města Ústí nad Labem,
konané dne 7. 3. 2018

149/18

Převod části pozemku p. č. 139/62 v k. ú. Bukov formou prodeje

Rada města po projednání


A) souhlasí

1. s převodem části pozemku p. č. 139/62 o výměře cca 16 m² v k. ú. Bukov formou prodeje společnosti ČEZ Distribuce, a. s., IČ 247 29 035 za těchto podmínek:
 - a) kupní cena ve výši 1.500,- Kč/m² bez DPH
 - b) kupní cena bude uhrazena před podpisem kupní smlouvy
 - c) účel: umístění trafostanice
 - d) nabyvatel uhradí náklady spojené s převodem
 - e) před prodejem bude zaměřeno veřejné osvětlení, na jehož základě bude případně zřízeno bezúplatné věcné břemeno služebnosti inženýrské sítě ve prospěch statutárního města Ústí nad Labem
 - f) bude uzavřena smlouva o smlouvě budoucí s termínem kolaudace stavby nejpozději do 5 let po uzavření této smlouvy
 - g) kupní smlouva bude uzavřena po kolaudaci stavby

B) ukládá

1. Pavlu Dufkovi, náměstkovi primátorky
 - a) předložit návrh dle bodu A) tohoto usnesení Zastupitelstvu města Ústí nad Labem

T: 2018


Martina Puchrová
Kancelář tajemníka MmÚ