

PŮDORYS 1PP - NOVÉ
M 1:100

POZNÁMKA: V RÁMCI ZPRACOVÁVÁNÍ
PROVÁDĚCÍ DOKUMENTACE DOŠLO K ŘADĚ
DÍLČÍCH ÚPRAV. RÁMCOVÉ POJETÍ SE ALE
NEZMĚNILO.





33,50 m²
22,56 m²
96,72 m²


- 0.1 veřejná část
- 0.2 horní bazén
- 0.3 spodní bazén

stávající konstrukce
nová konstrukce

PTBla e.s.r.

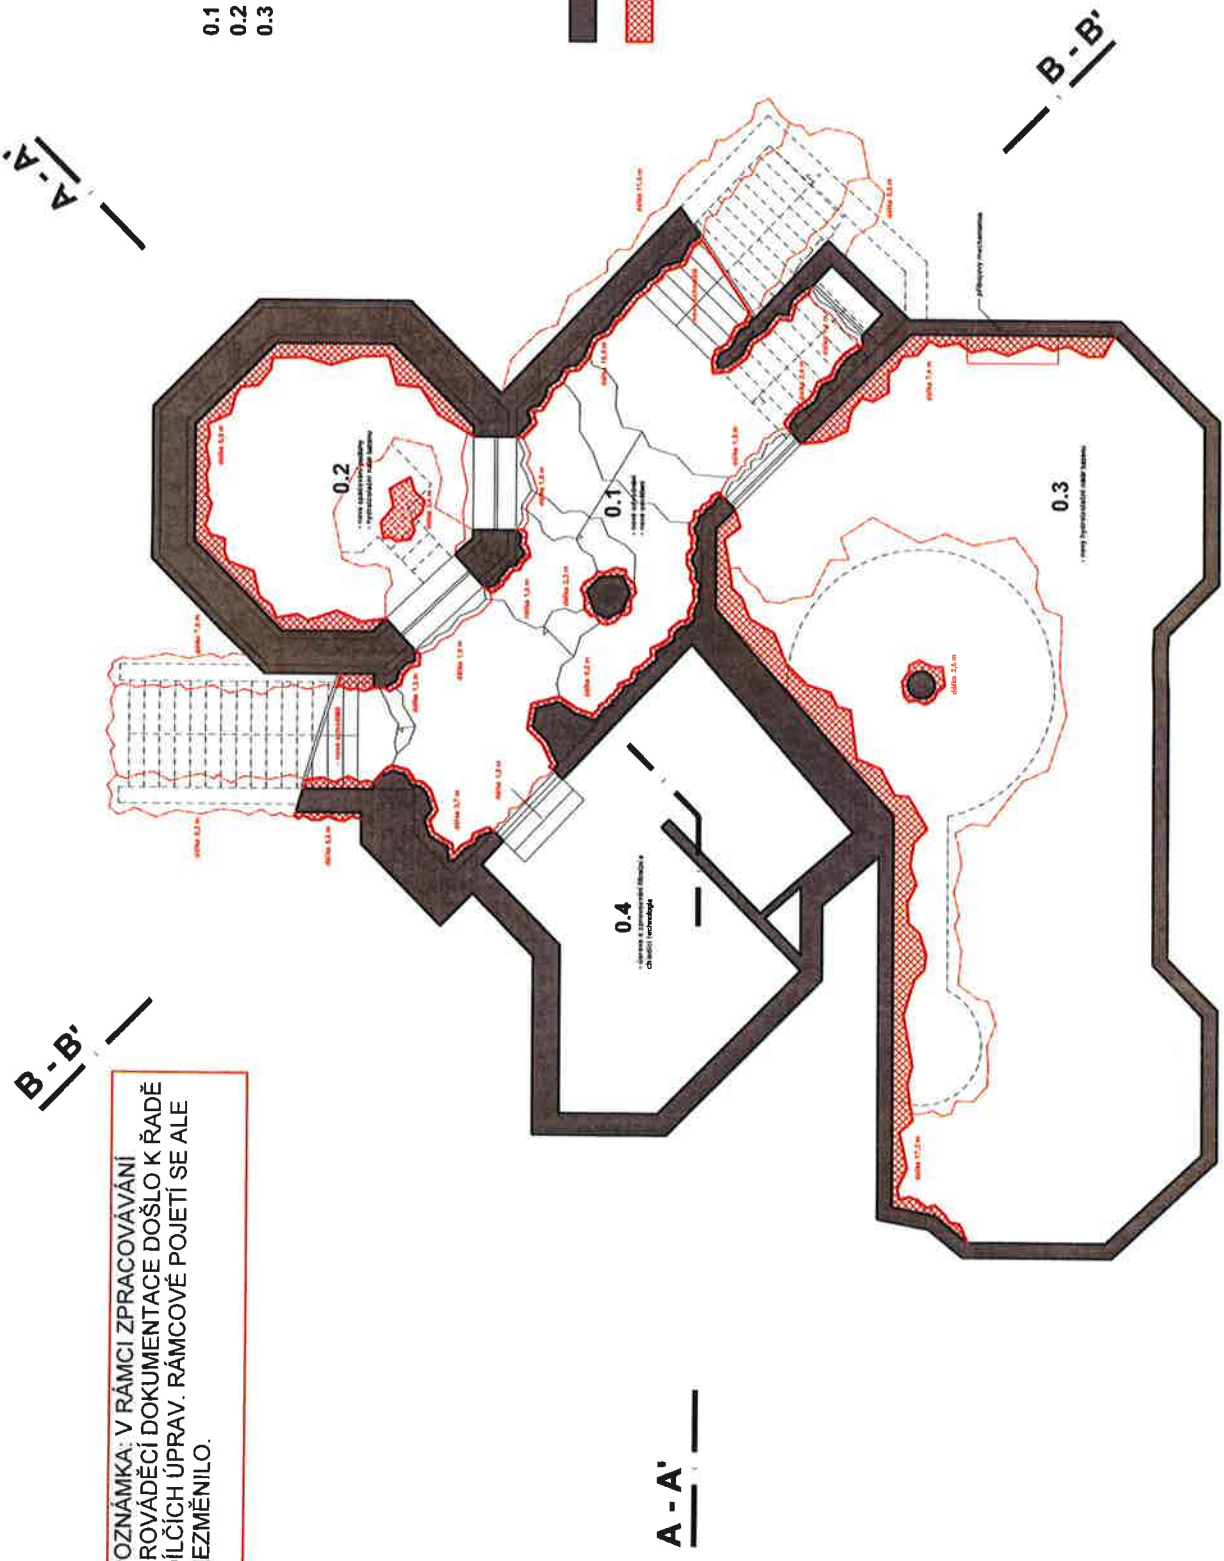

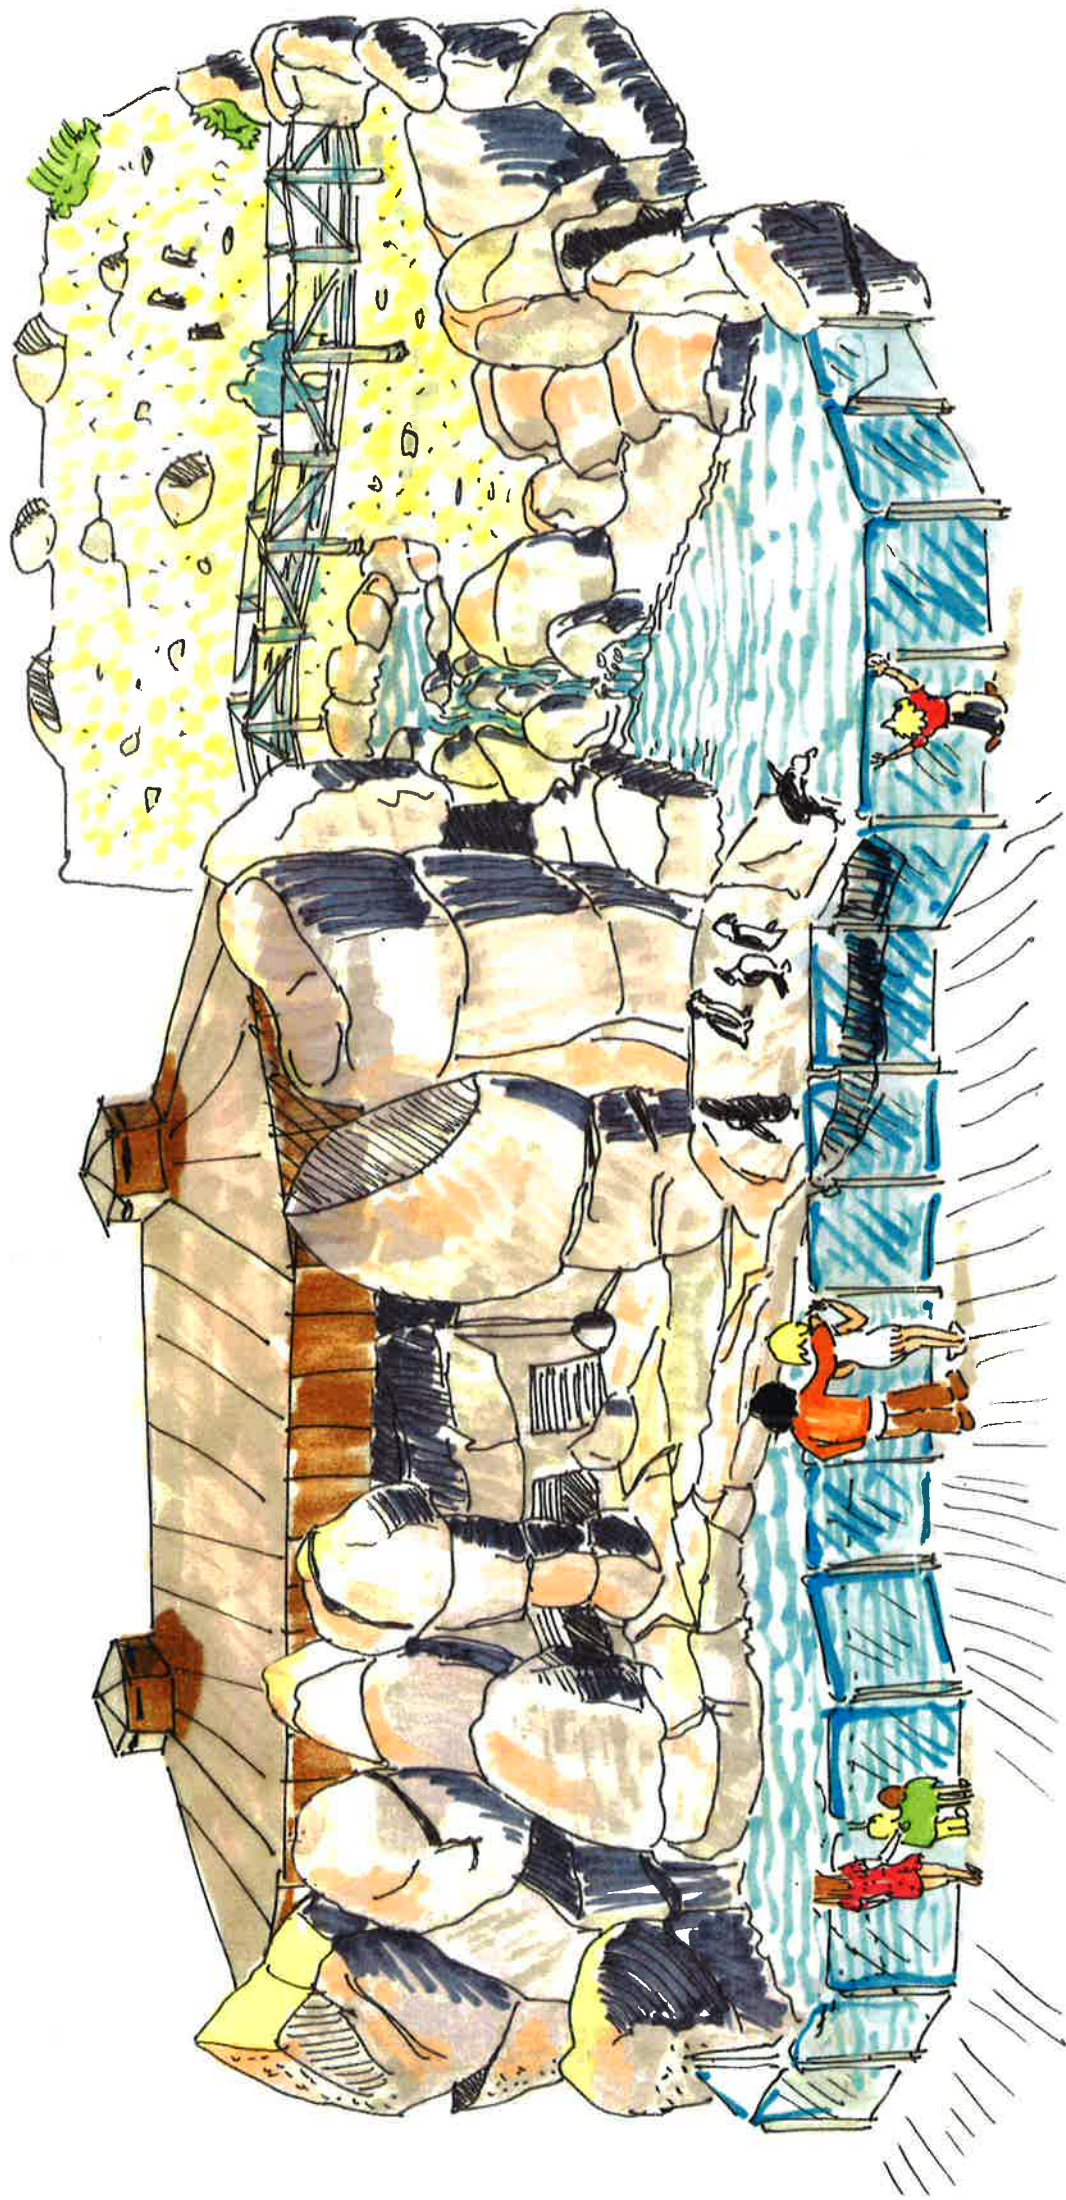

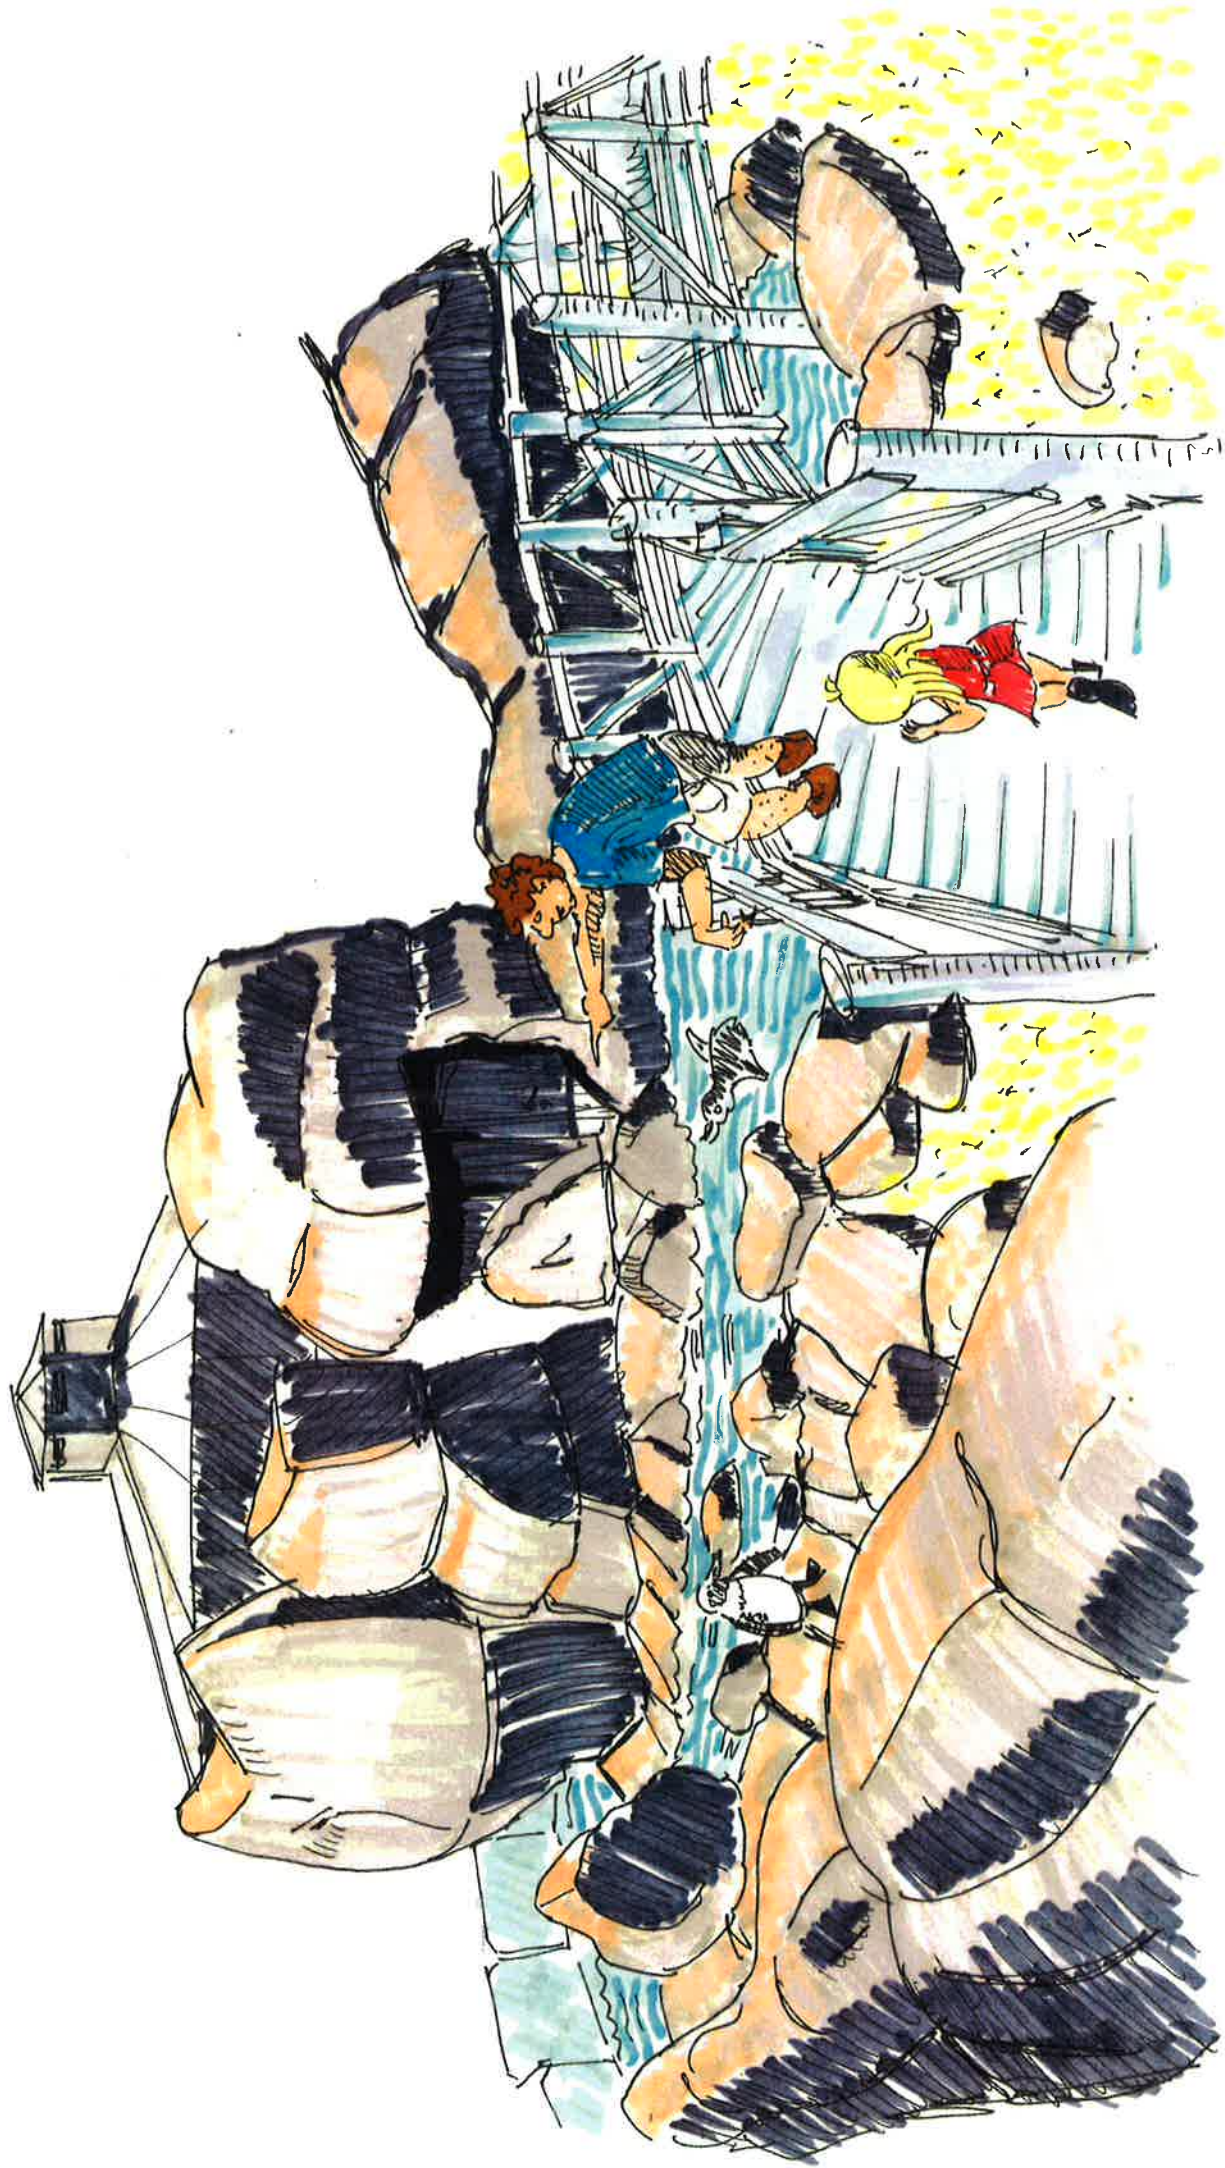

INSPIRAČNÍ FOTGRAFIE - PLÁŽ BOULDERS JIHOAFRICKÁ REPUBLIKA

