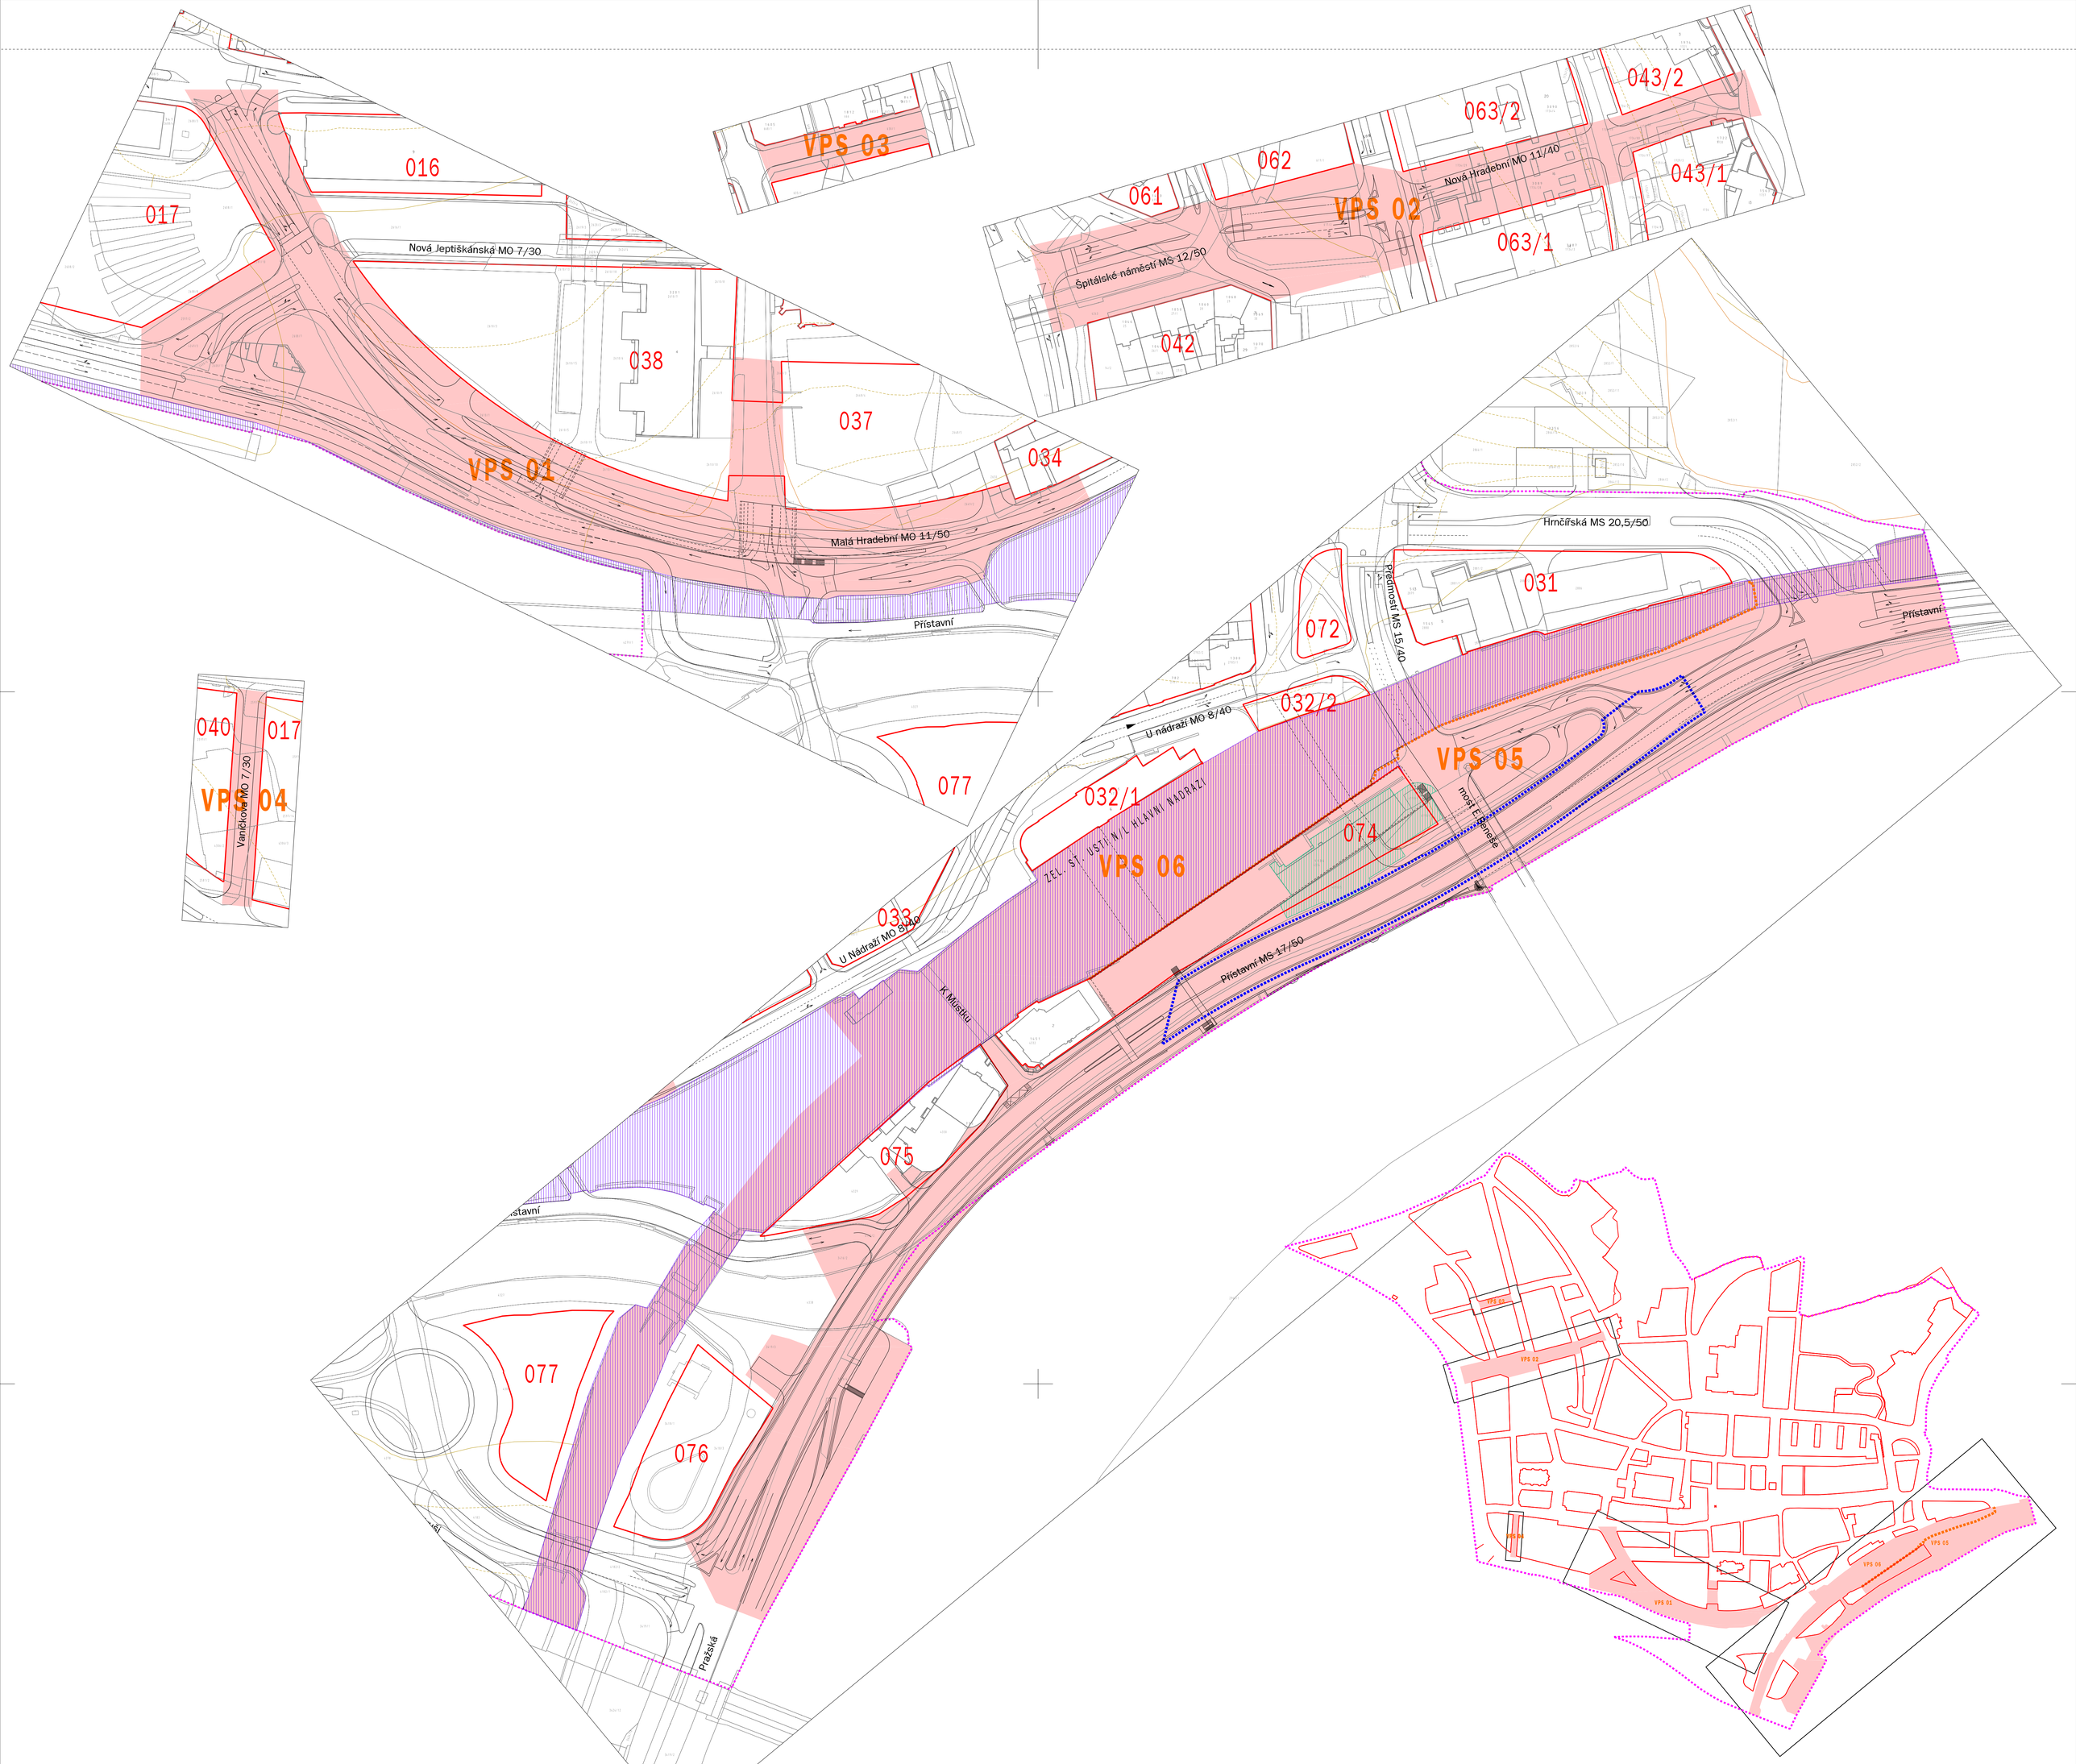

LEGENDA

- hranice řešeného území
- hranice bloků
- stávající stav
- navrhovaný stav
- území pro umístění VPS
- plochy železnice
- území pro asanaci v rámci VPS 05
- rozhraní VPS 05 a VPS 06
- protipovodňová vana

SEZNAM VPS

VPS 01	Malá Hradební, včetně protipovodňových opatření a napojení na přilehlé komunikace
VPS 02	Nová Hradební, úprava Špitálského náměstí a Klíšská (blok 060), včetně prodloužení Smetanových sadů
VPS 03	Prokopa Diviše včetně úpravy Klíšského potoka v blocích 066 a 062
VPS 04	Prodloužení Vaničkovy na jih
VPS 05	Rekonstrukce nábřeží a silnice Přístavní včetně přeložek inženýrských sítí, staveb protipovodň. opatření, cyklostezky a dopravních staveb přilehajících k hl. nádraží
VPS 06	stavba "Průjezd železničním uzlem Ústí nad Labem" v úseku Ústí nad Labem jih - Ústí nad Labem sever, včetně průchodu a průjezdu

POZNÁMKY

SCHVALOVACÍ DOLOŽKA:

Změna regulačního plánu Centra Ústí nad Labem byla schválena usnesením Zastupitelstva města Ústí nad Labem na 25. zasedání konaném ne 27.4.2006 pod číslem usnesení 588/06

Souhlas nadřízeného orgánu územního plánování vyplývá z ustanovení § 25 odst.3 zákona č. 50/1976 Sb., o územním plánování a stavebním řádu (stavební zákon), ve znění pozdějších předpisů.

ARCHITEKT (ZPRACOVATEL) | SCHVÁLIL DNE:

Roman Koucký architektonická kancelář s.r.o.
Ing.arch. Roman Koucký (ČKA 00 075)
Bruselská 13
120 03 Praha 2
Tel +420.222.515.754
Fax +420.222.514.745
E-mail email@koucky-arch.cz

VYJÁDŘENÍ:

PROJEKTANT ČÁSTI DOKUMENTACE | SCHVÁLIL DNE:

VYJÁDŘENÍ:

INVESTOR (POŘIZOVATEL) | SCHVÁLIL DNE:

Město Ústí nad Labem
zastoupené Ivem Zíkou, Vedoucím ORI MmÚ
Velká hradební 8
401 00 Ústí nad Labem
Tel +420.475.241.111
Fax +420.475.211.503
E-mail marta.capova@mag-ul.cz

VYJÁDŘENÍ:

ZAKÁZKA

ÚSTÍ N/L

koucky-arch.cz

Změna regulačního plánu centra

© Veškerá práva jsou chráněna autorským zákonem. Kopírování, šíření třetím osobám, použití celé nebo z části bez písemného souhlasu autora.

FÁZE: Čistopis

ČÍSLO PARE:

ZAKÁZKA ČÍSLO: 000.000.118

FORMÁT: 12 x A4

MĚŘÍTKO: 1:1000

DATUM: 15|06|2006

PŘÍLOHA: VPS **400.1**