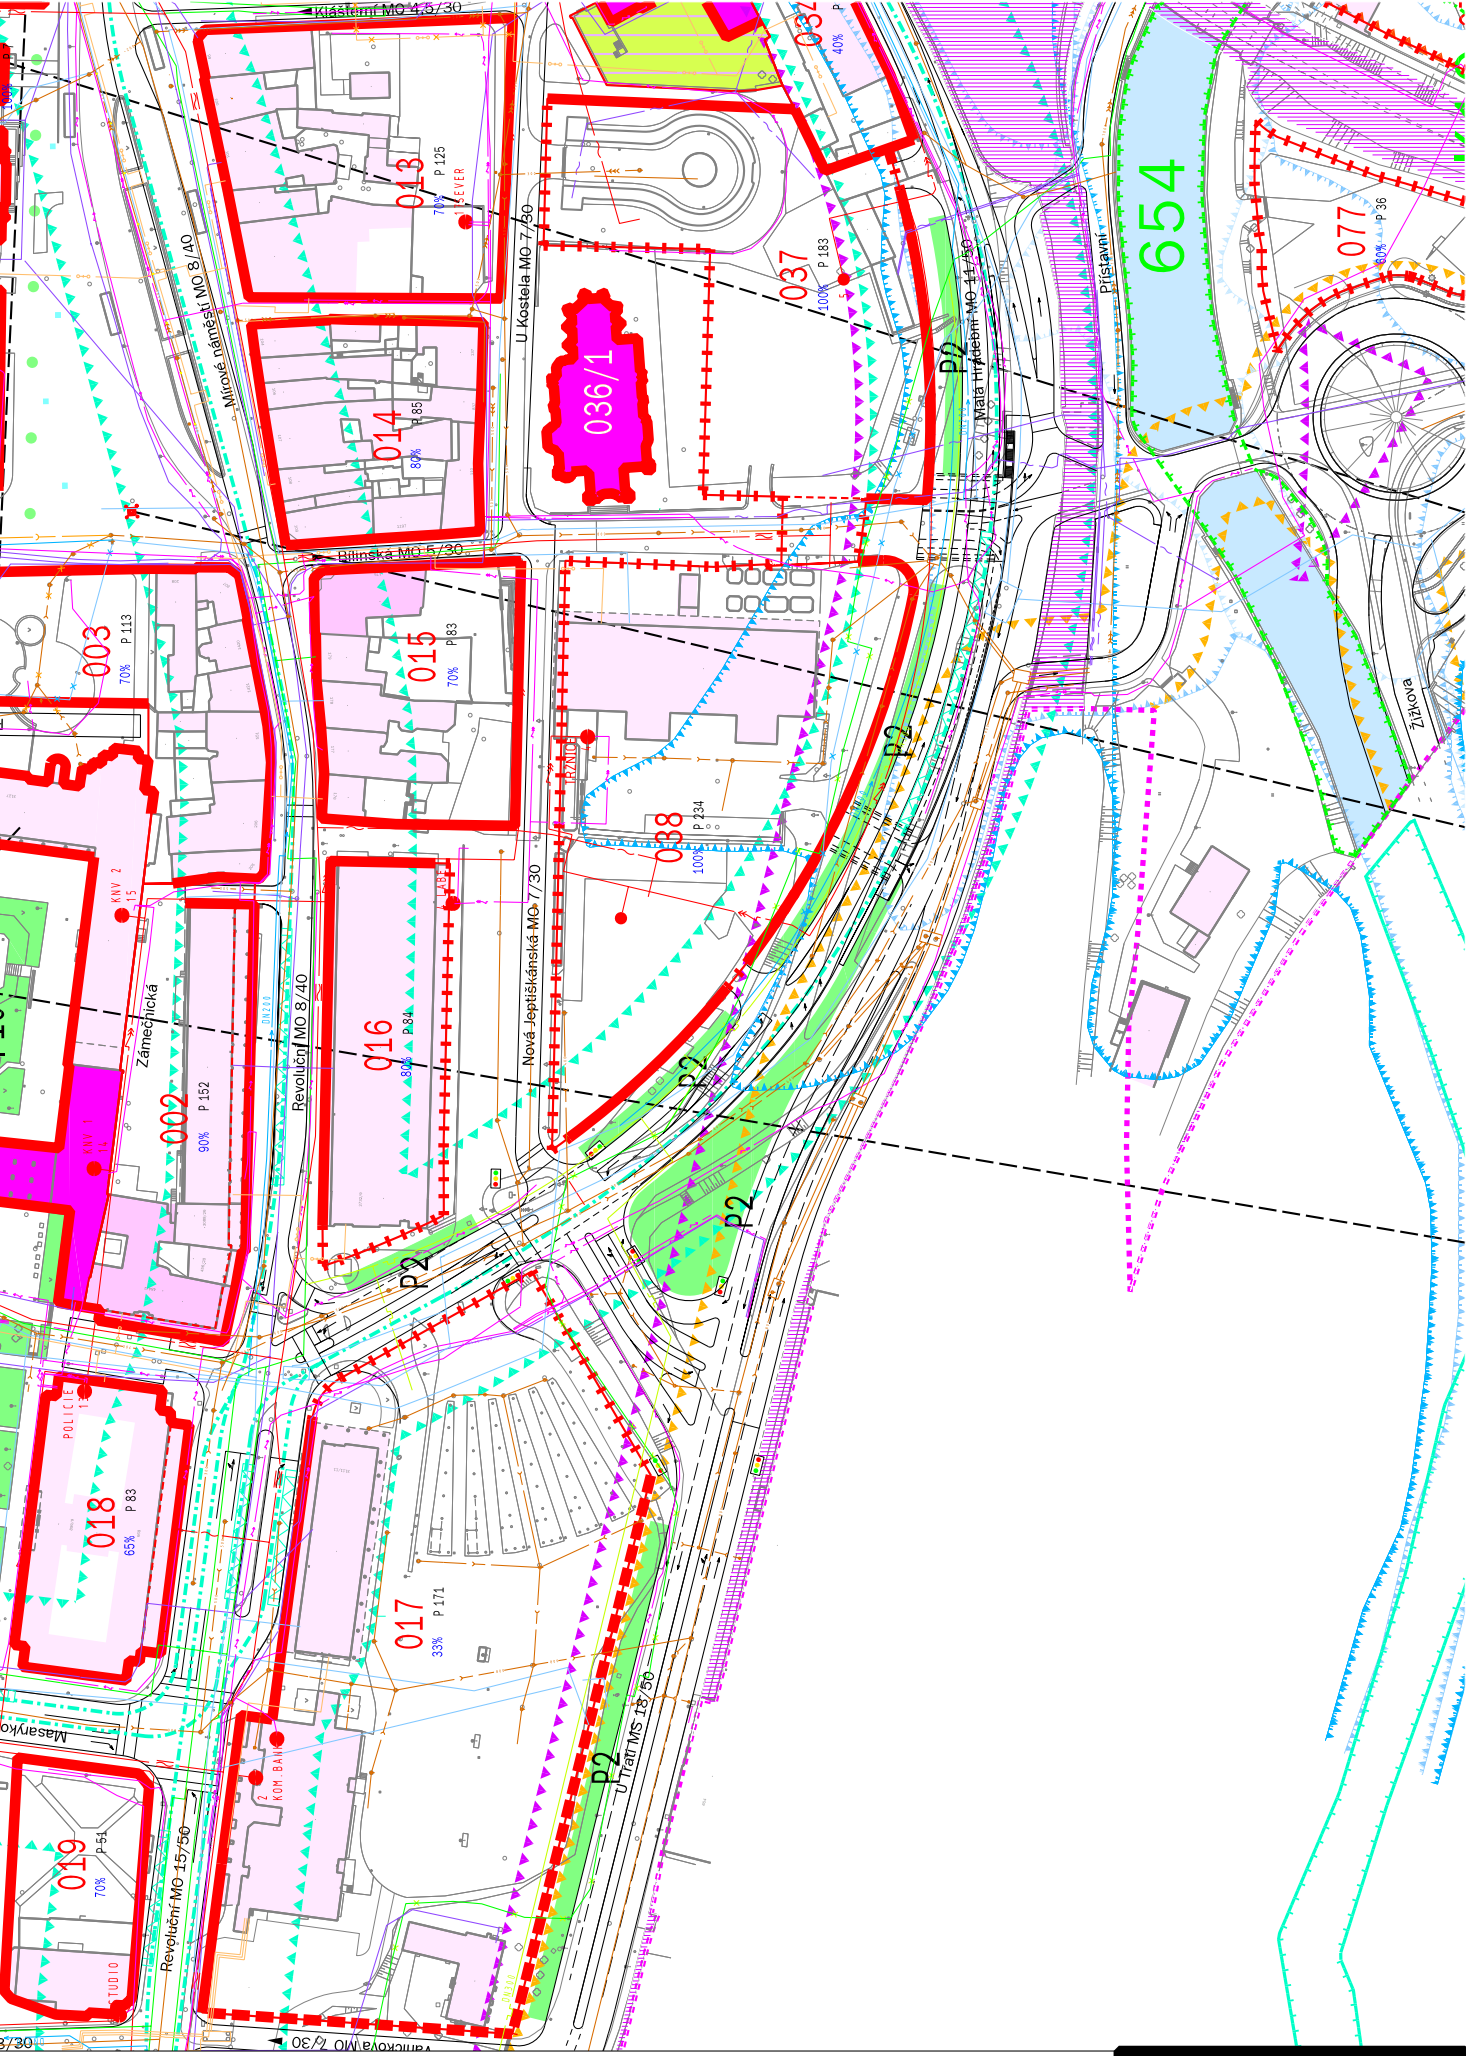

Regulační plán centra Ústí nad Labem _ krycí list parku 1:2000

ve znění změny schválené 2006 © Roman Koucký architektonická kancelář s.r.o.

číslo parku **P 2**