


copyright © Statutární město Ústí nad Labem B

PARR. Č.	VED. PROJEKTANT	ING. URBAN		<b>URBAN</b> PROJEKTOVÁ KANCELÁŘ Ing. Petr Urban Drážďanská 37 400 07 Ústí n.L.–Krásné Březno TEL./FAX 475 503 890 IČO 156 953 95
	VYPRACOVAL	ING. URBAN		
	KRAJ	ÚSTECKÝ		
	OBEC	ÚSTÍ NAD LABEM		
	INVESTOR	STATUTÁRNÍ MĚSTO ÚSTÍ NAD LABEM		FORMÁTŮ A4: 4 DATUM: KVĚTEN 2014 STUPĚŇ: DSP ZAK. Č.: 113/1325
ÚSTÍ NAD LABEM – OPRAVA KONSTRUKCE MÍSTNÍ KOMUNIKACE PODÉL KLÍŠSKÉHO POTOKA				M 1:1000 v.č. B1
PŘEHLEDNÁ SITUACE STAVBY				

PARR. Č.	VED. PROJEKTANT	ING. URBAN				
	VYPRACOVAL	ING. URBAN				
	KRAJ	ÚSTECKÝ				
	OBEC	ÚSTÍ NAD LABEM				
INVESTOR	STATUTÁRNÍ MĚSTO ÚSTÍ NAD LABEM					
<b>URBAN</b> PROJEKTOVÁ KANCELÁŘ Ing. Petr Urban Drážďanská 37 400 07 Ústí n.L.-Krásné Březno TEL./FAX 475 503 890 IČO 156 953 95			FORMÁT	A4		
			DATUM	KVĚTEN 2014		
			STUPĚŇ	DSP		
			ZAK. Č.	113/1325		
ÚSTÍ NAD LABEM – OPRAVA KONSTRUKCE MÍSTNÍ KOMUNIKACE PO DĚLĚ KLÍŠSKÉHO POTOKA KOORDINAČNÍ SITUACE			M	1:500	v.č.	B2

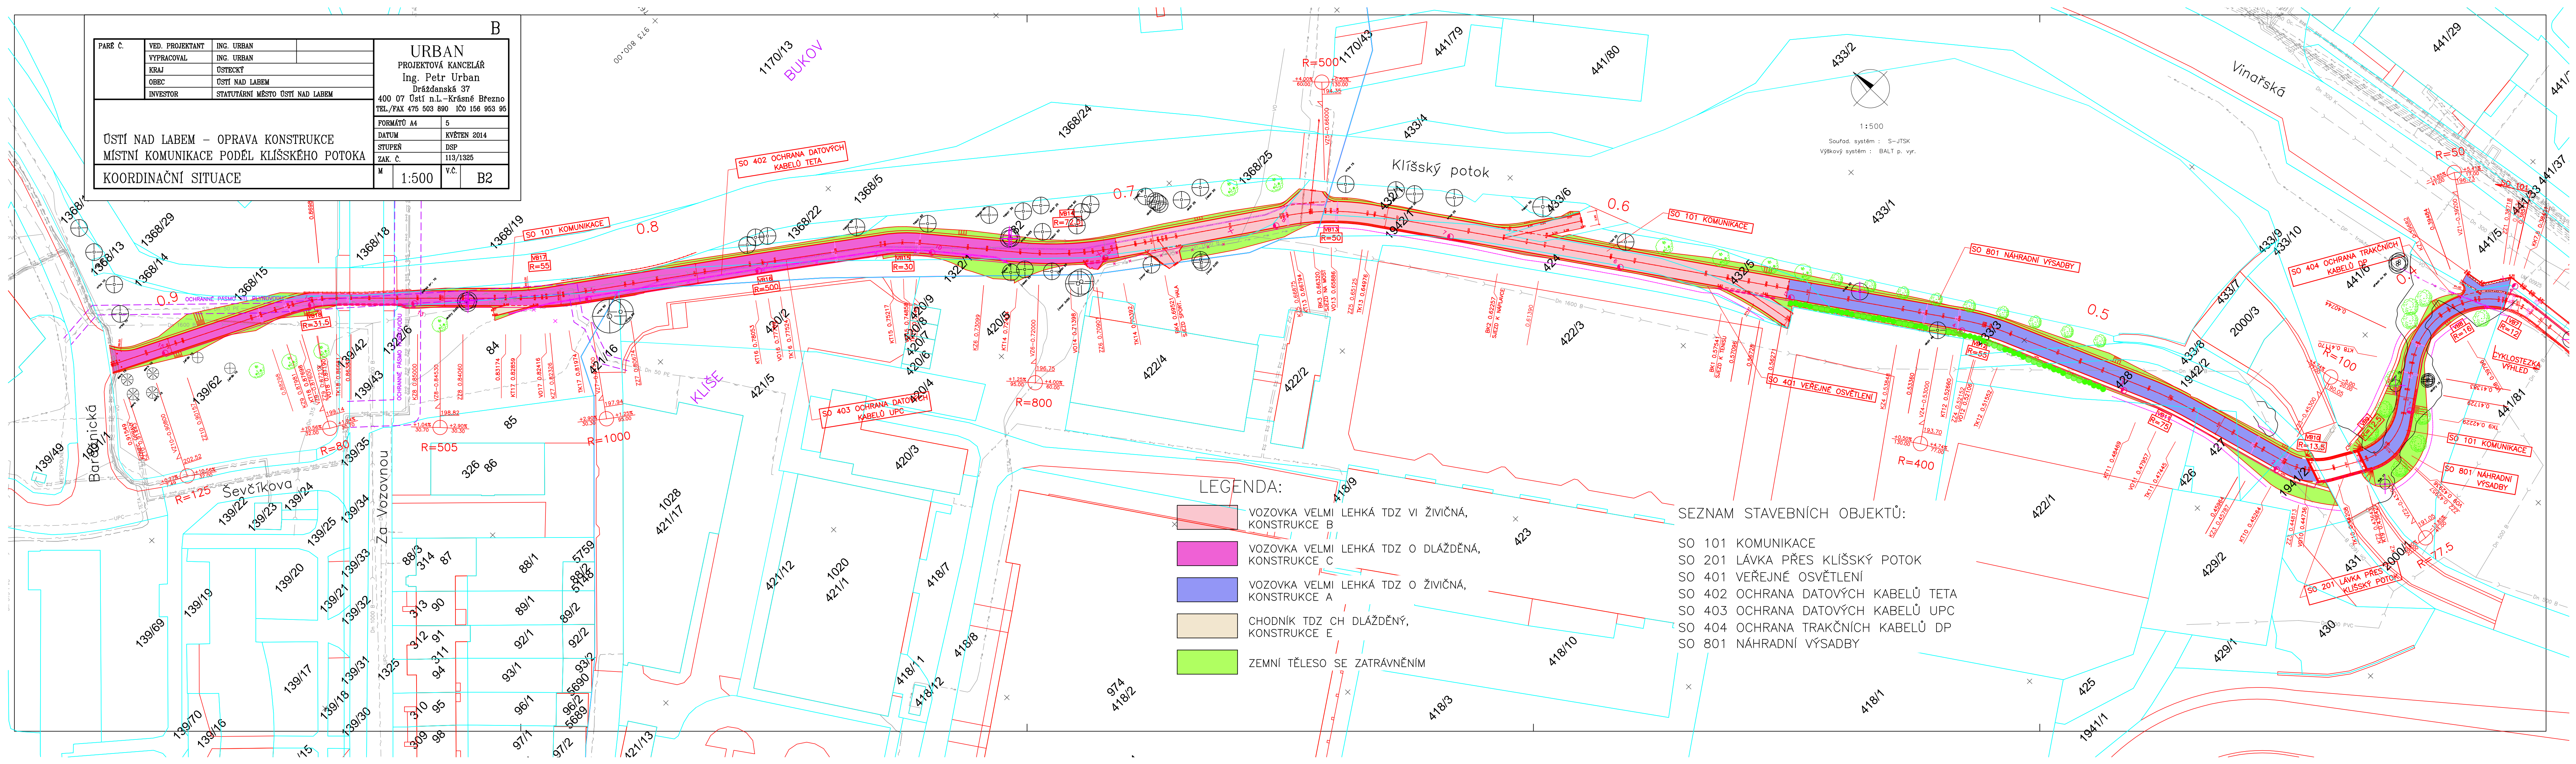

LEGENDA:

- VOZOVKA VELMI LEHKÁ TDZ VI ŽIVIČNÁ, KONSTRUKCE B
- VOZOVKA VELMI LEHKÁ TDZ O DLAŽDĚNÁ, KONSTRUKCE C
- VOZOVKA VELMI LEHKÁ TDZ O ŽIVIČNÁ, KONSTRUKCE A
- CHODNÍK TDZ CH DLAŽDĚNÝ, KONSTRUKCE E
- ZEMNÍ TĚLESO SE ZATRÁVNĚNÍM

SEZNAM STAVEBNÍCH OBJEKTŮ:

- SO 101 KOMUNIKACE
- SO 201 LÁVKA PŘES KLÍŠSKÝ POTOK
- SO 401 VEŘEJNÉ OSVĚTLENÍ
- SO 402 OCHRANA DATOVÝCH KABELŮ TETA
- SO 403 OCHRANA DATOVÝCH KABELŮ UPC
- SO 404 OCHRANA TRAKČNÍCH KABELŮ DP
- SO 801 NÁHRADNÍ VÝSADBY